





PIANTA PIANO TERRA
Stato di Fatto - Scala 1:100



PIANTA PIANO PRIMO
Stato di Fatto - Scala 1:100

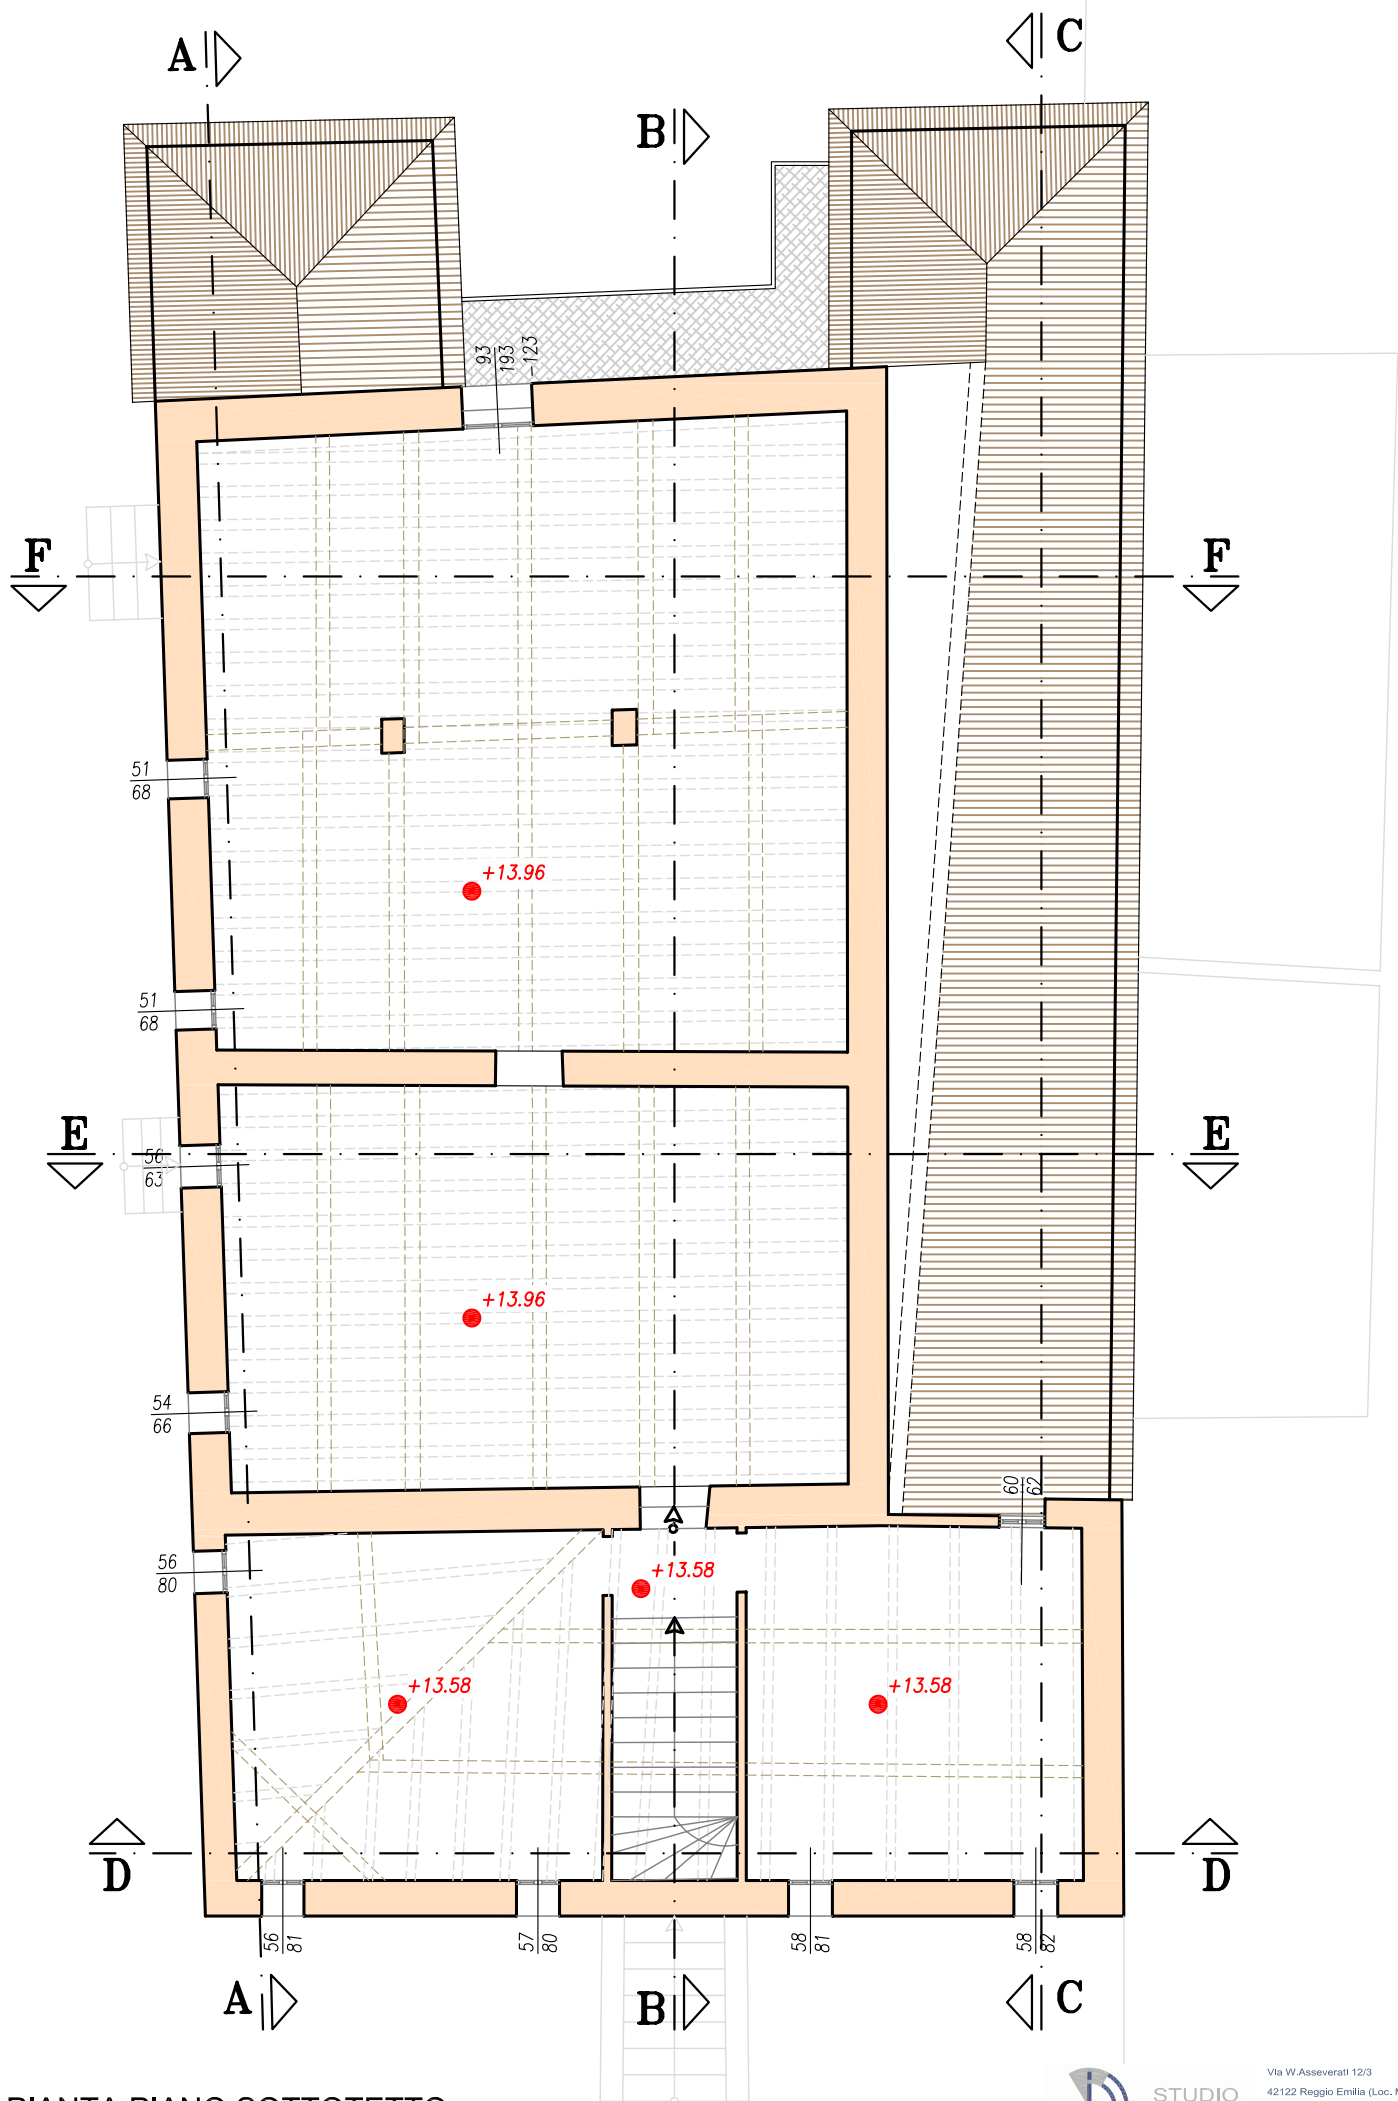


PIANTA PIANO SOTTOTETTO
Stato di Fatto - Scala 1:100

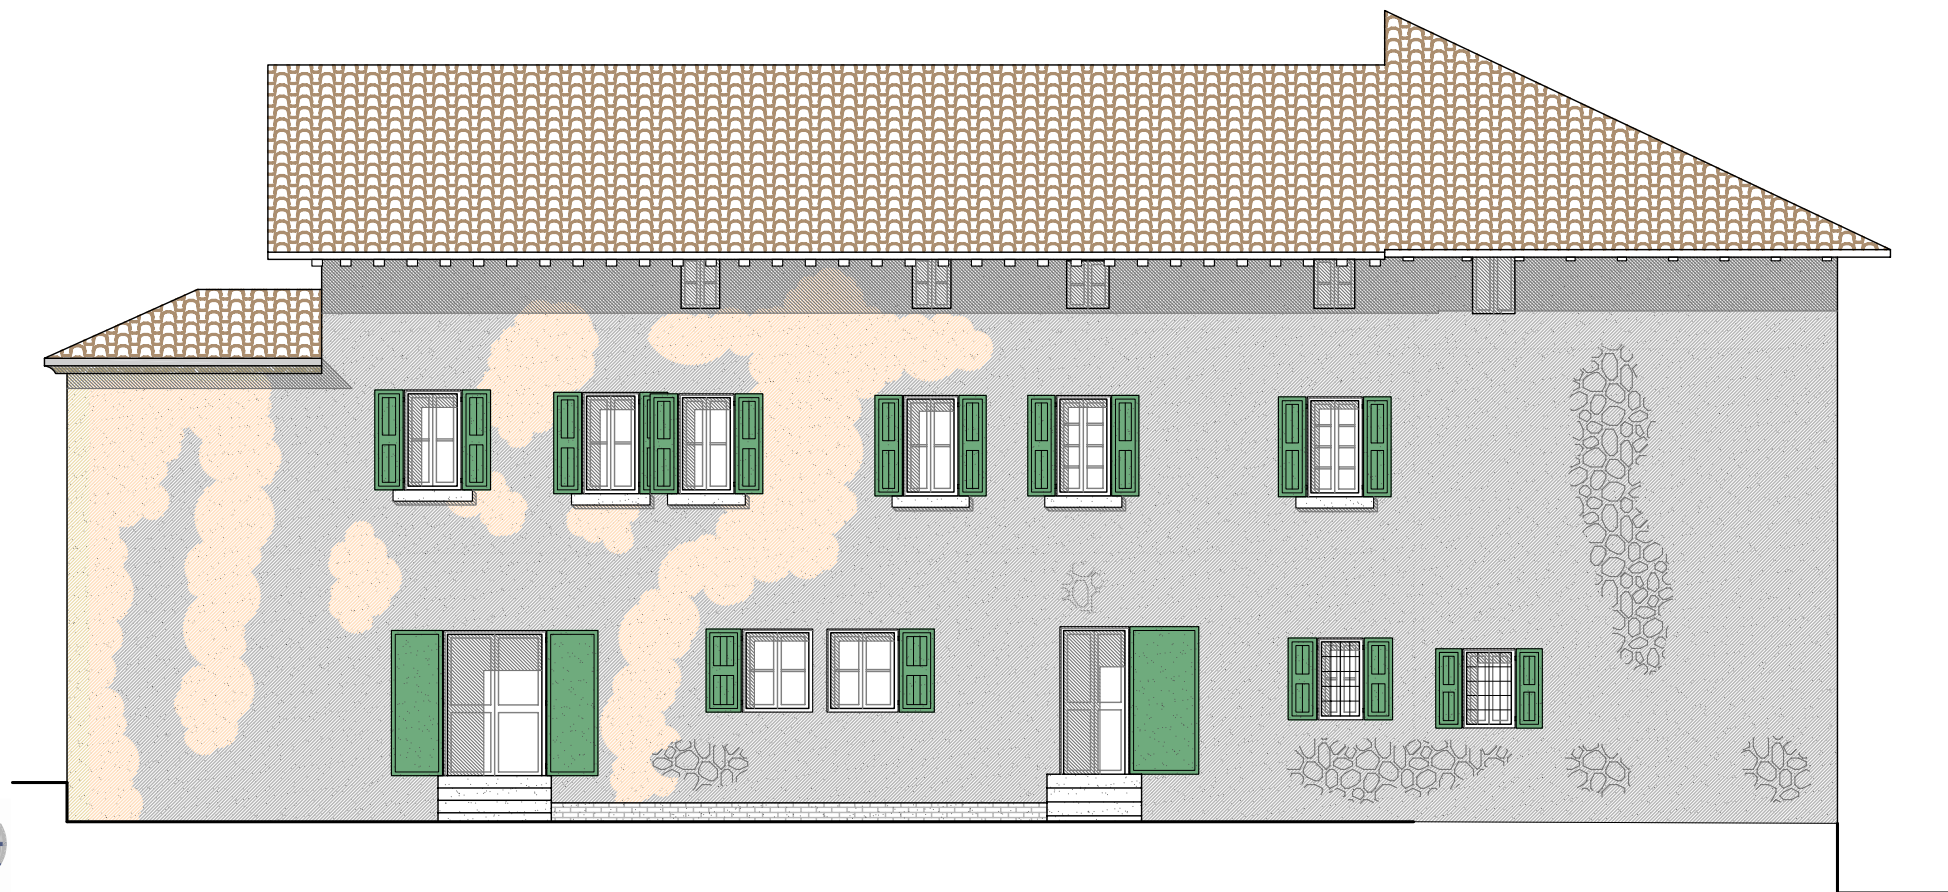


PROSPETTO OVEST
Stato di Fatto - Scala 1:100




PROSPETTO NORD
Stato di Fatto - Scala 1:100

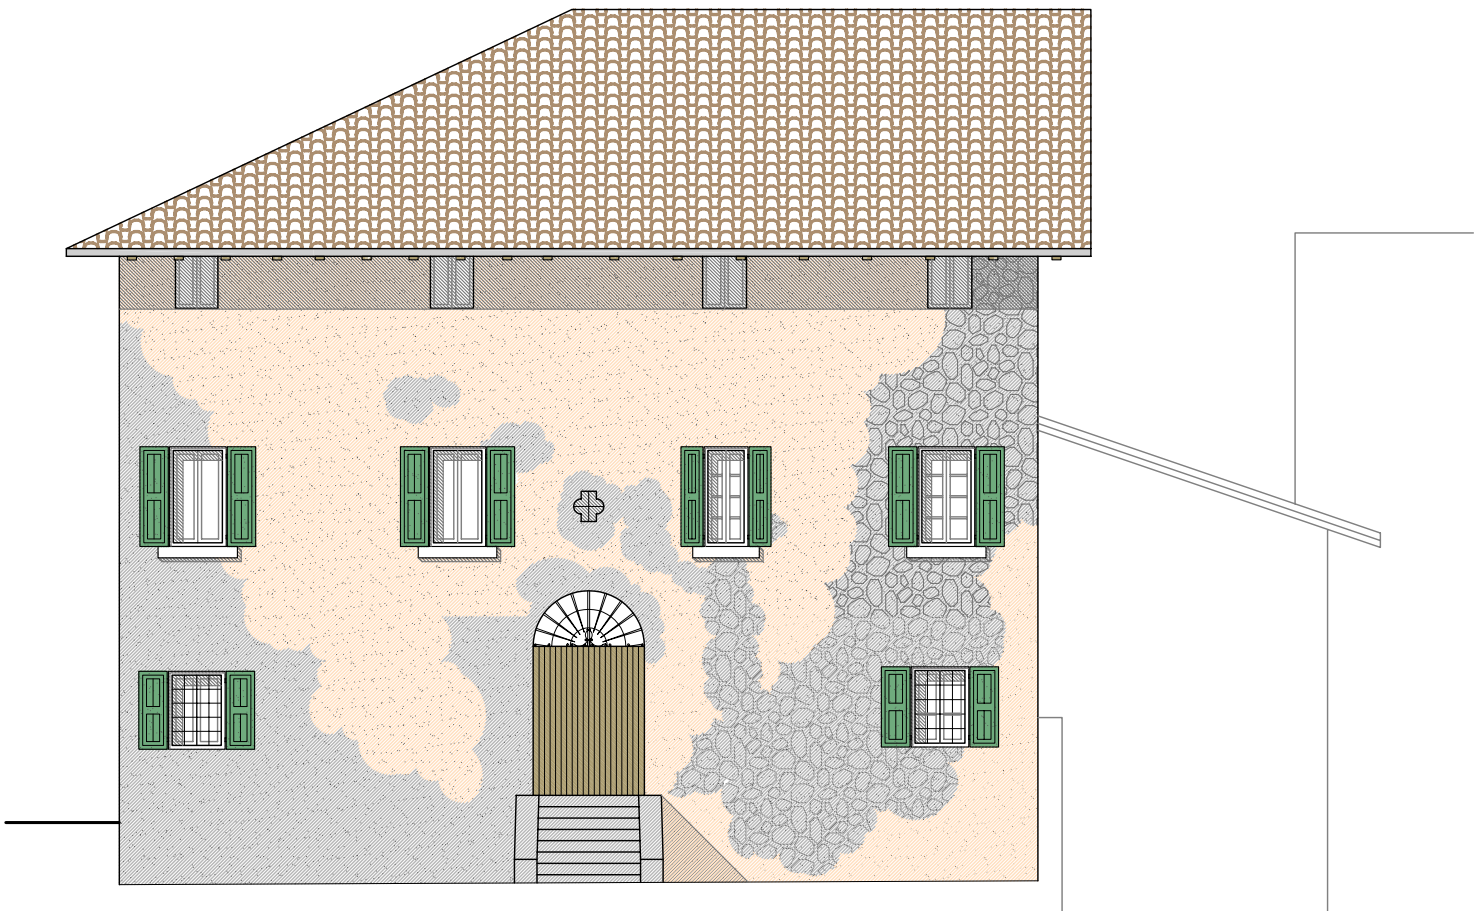

PROSPETTO SUD
Stato di Fatto - Scala 1:100

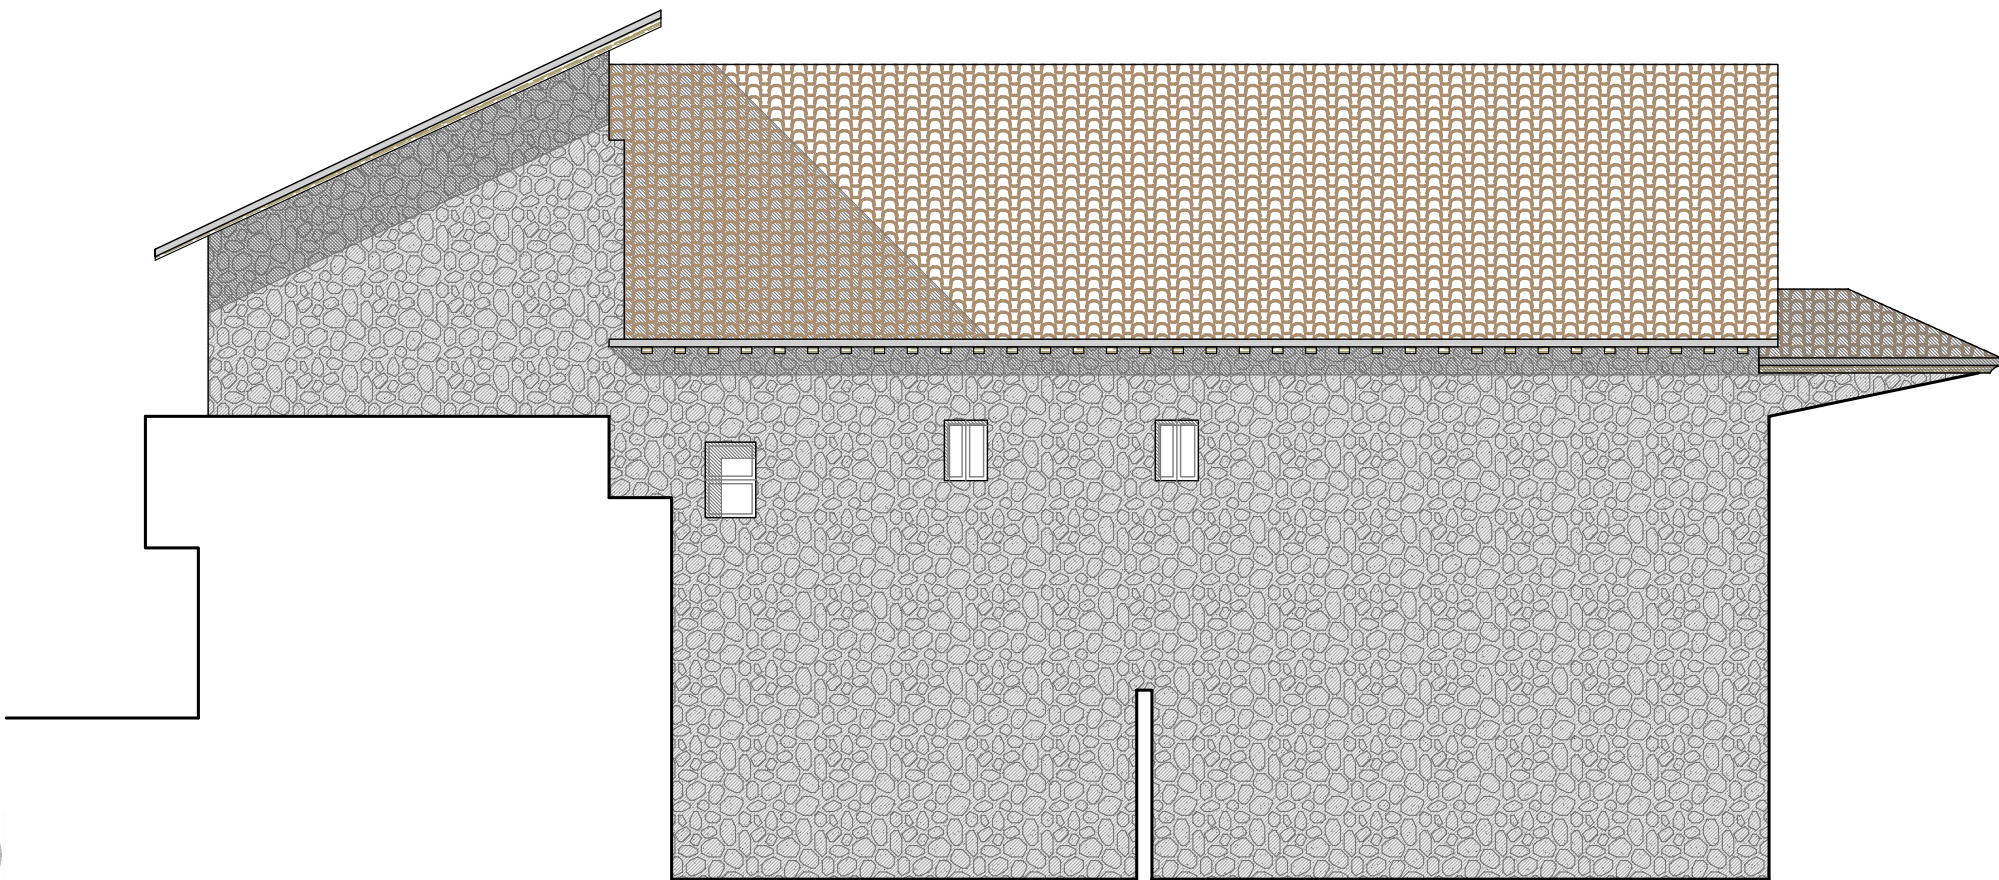


PROSPETTO EST
Stato di Fatto - Scala 1:100

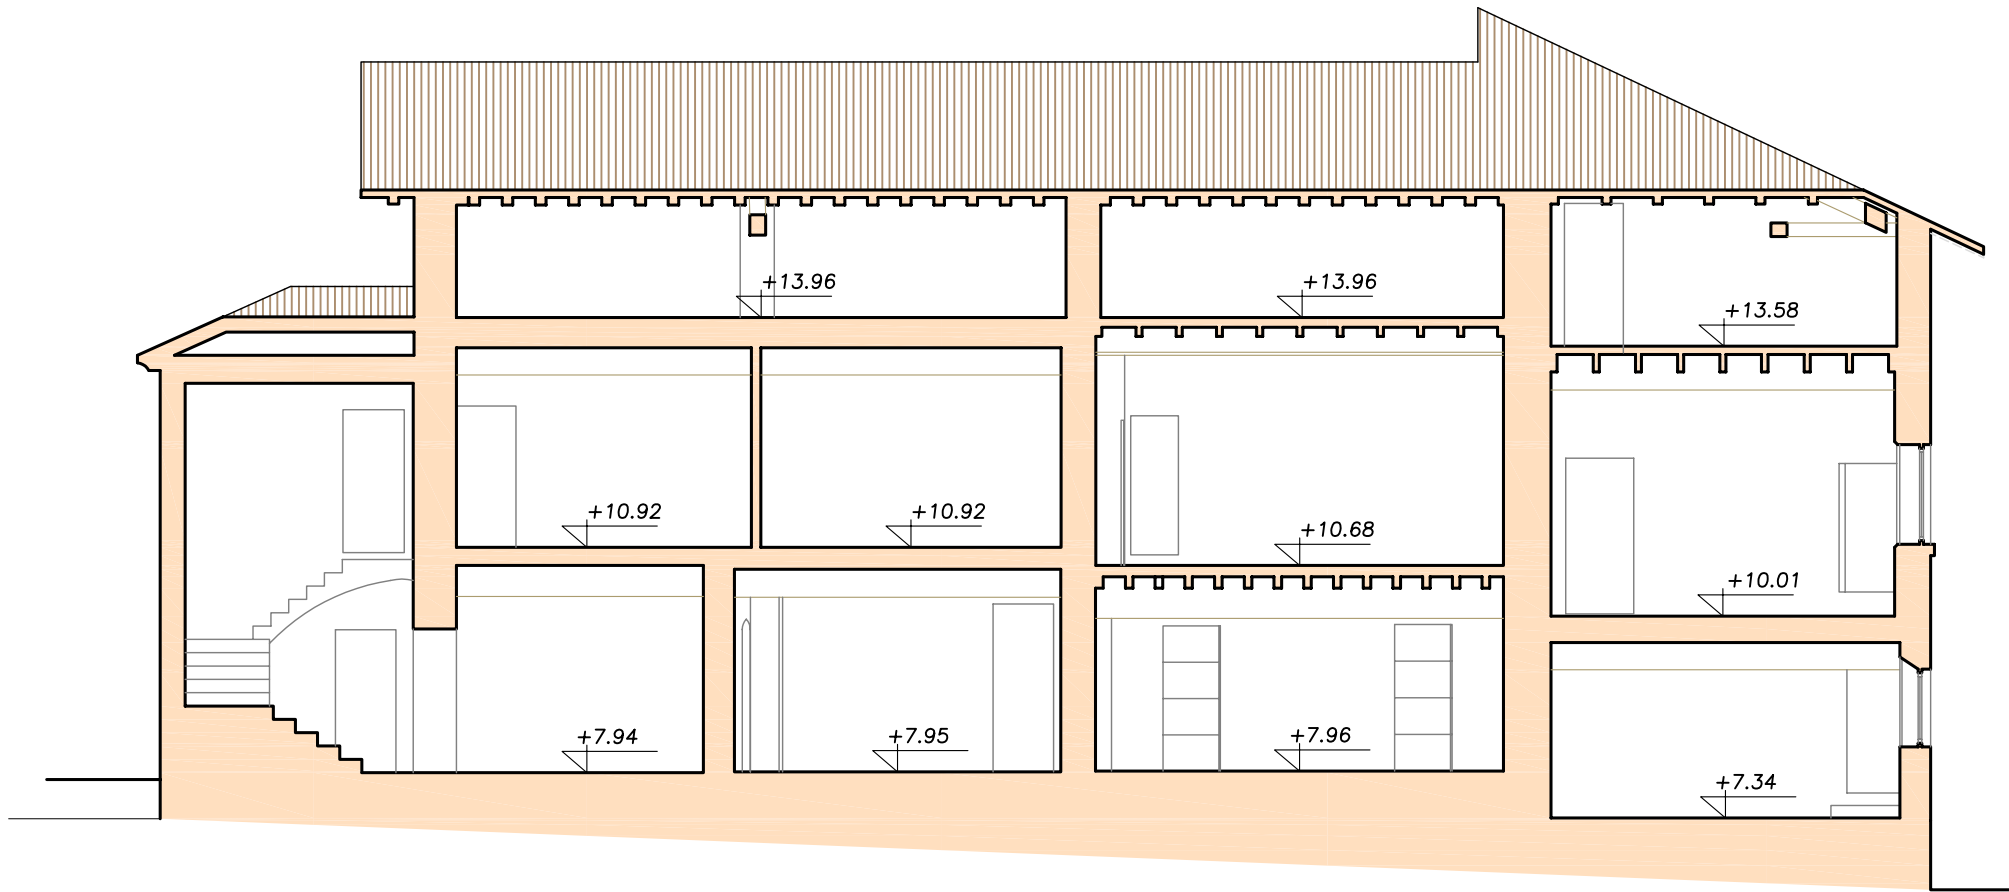


SEZIONE A-A


Stato di Fatto - Scala 1:100

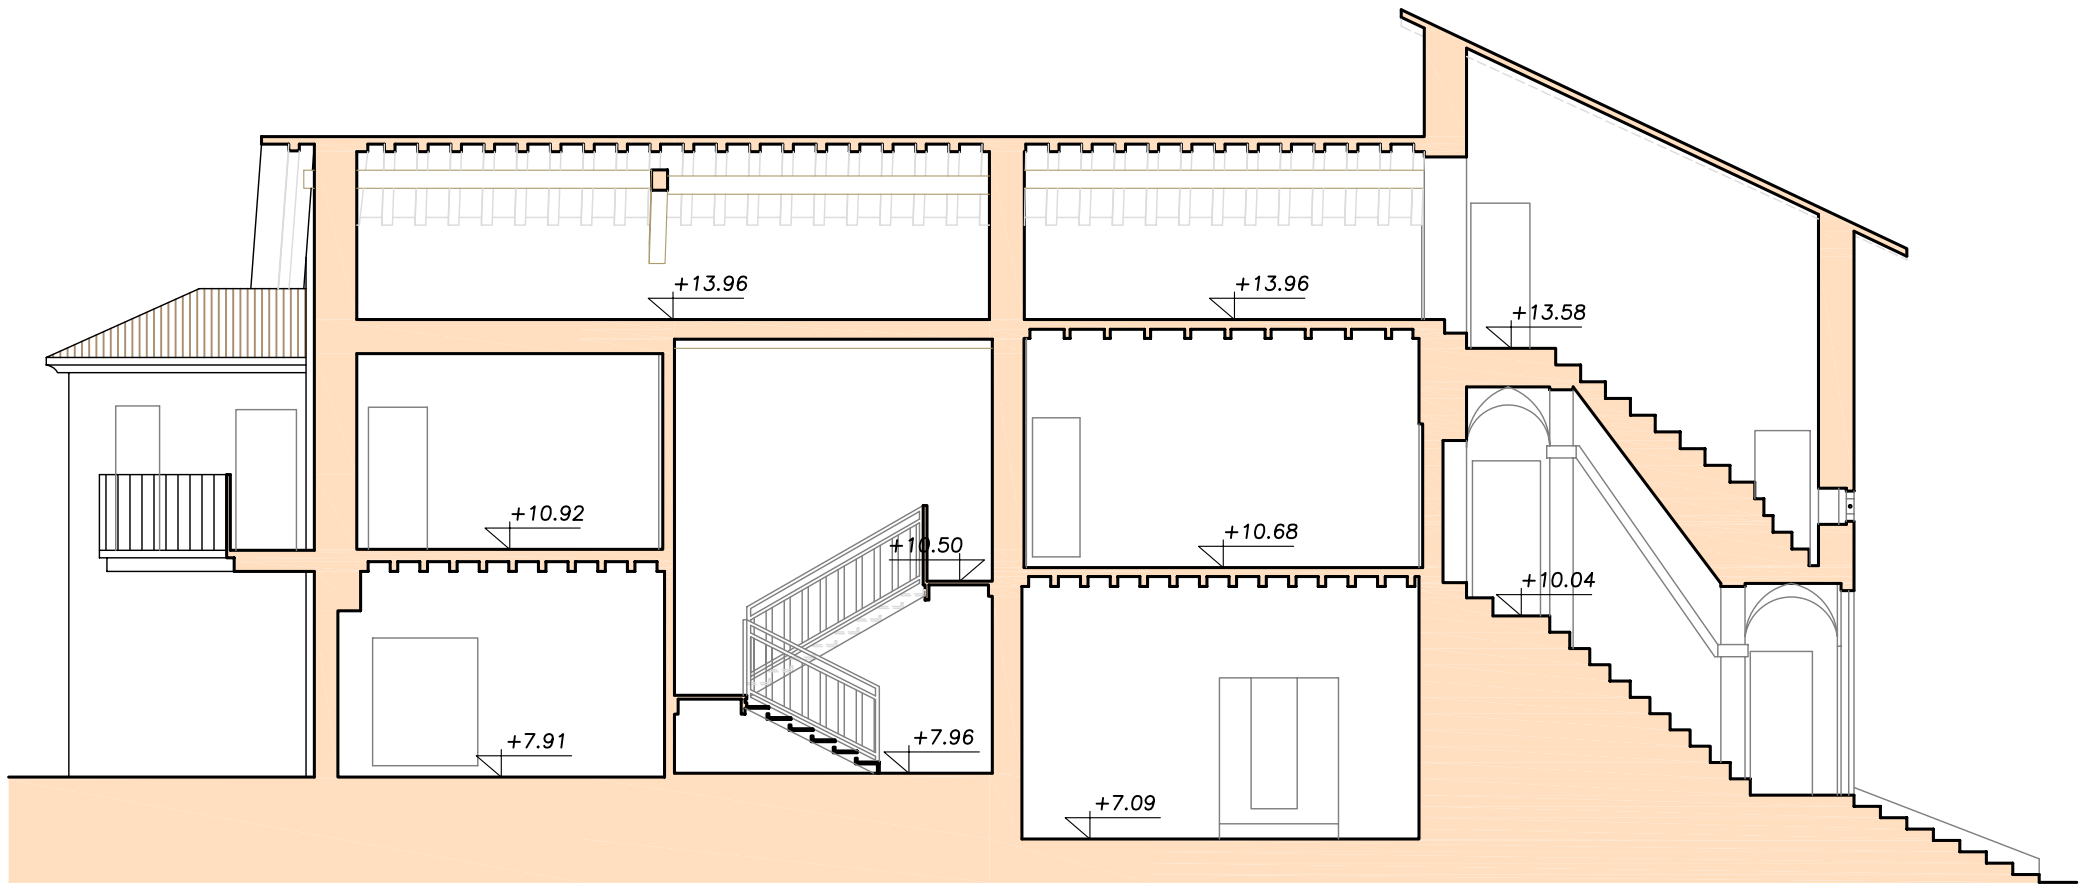


SEZIONE B-B
Stato di Fatto - Scala 1:100

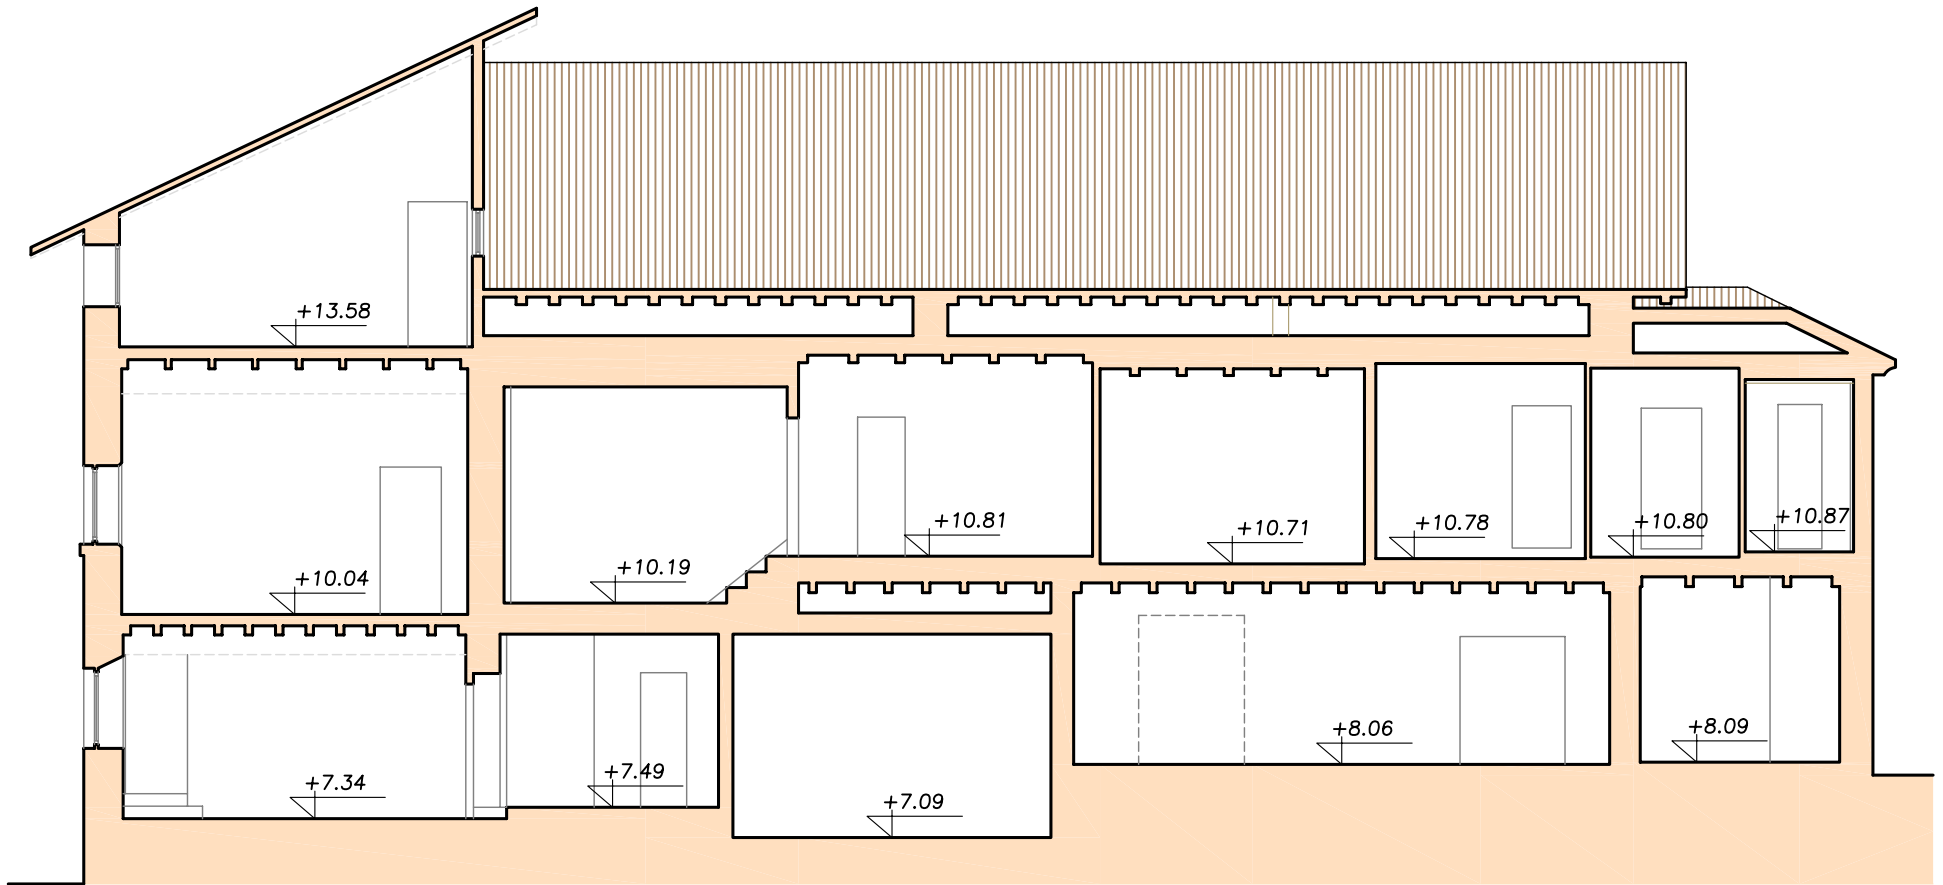


SEZIONE C-C
Stato di Fatto - Scala 1:100

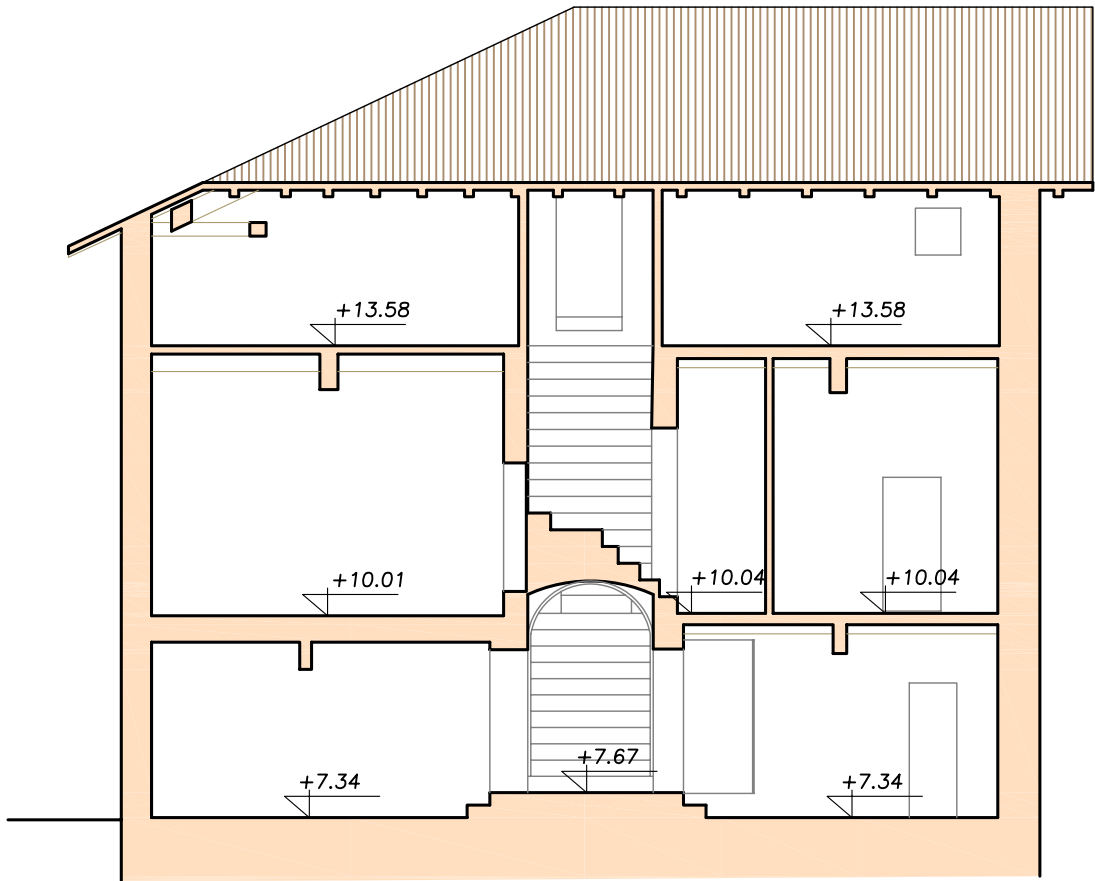

SEZIONE D-D
Stato di Fatto - Scala 1:100

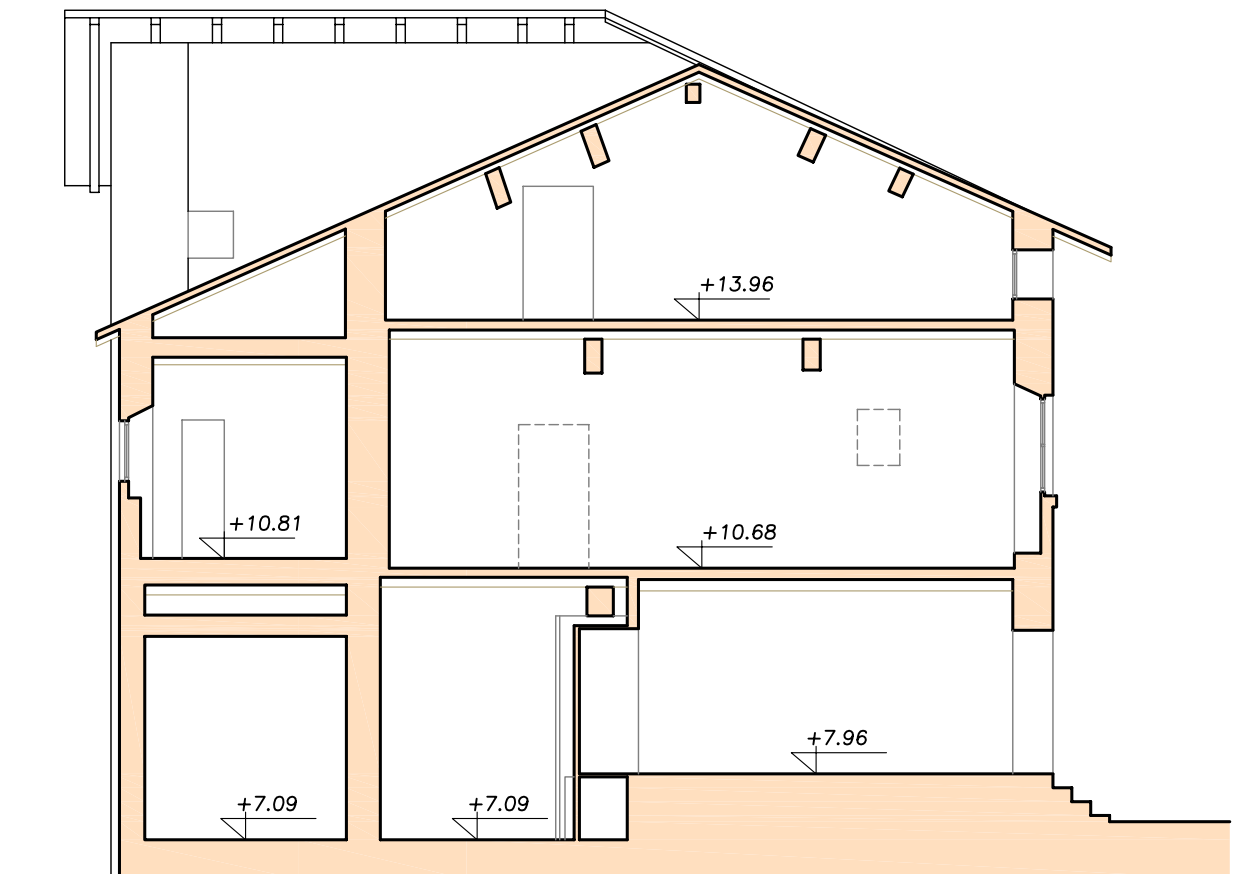

SEZIONE E-E
Stato di Fatto - Scala 1:100

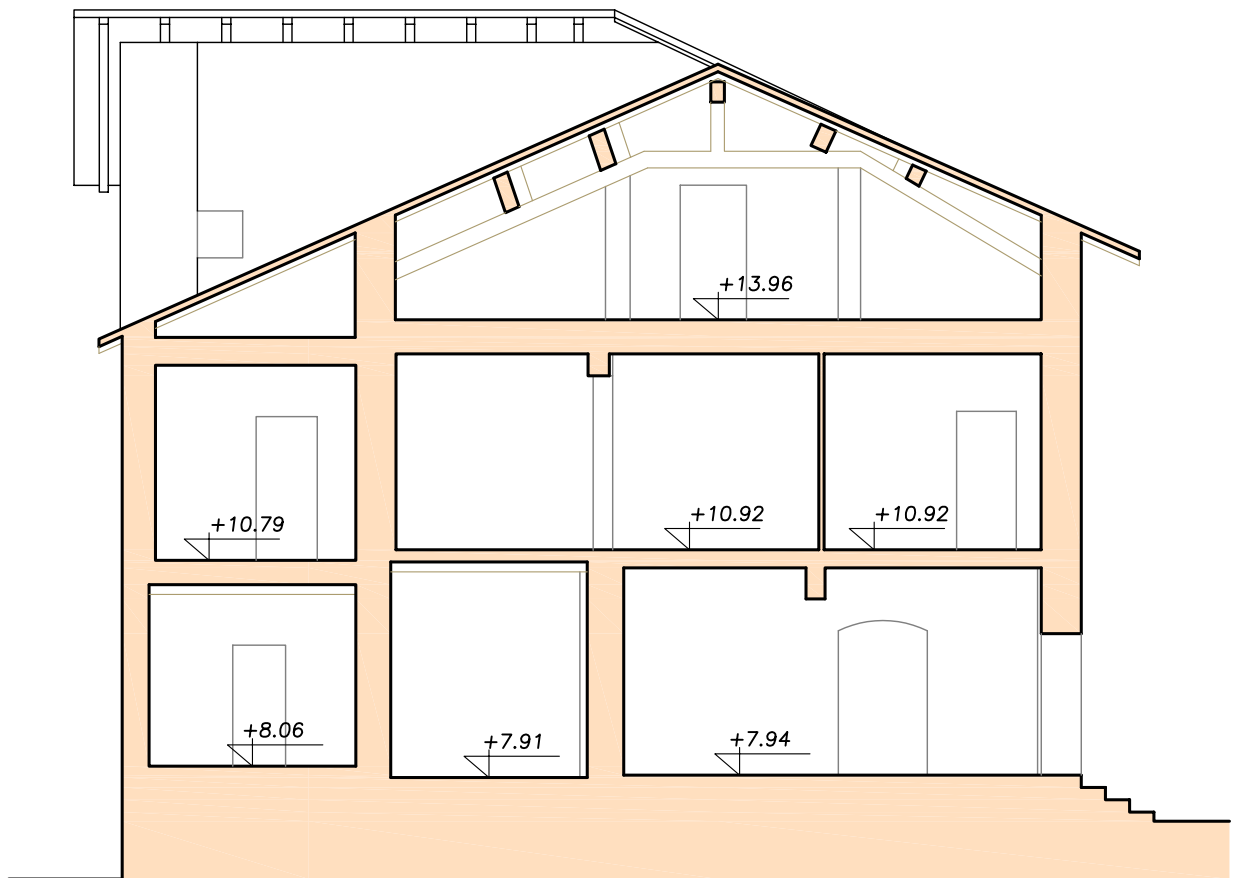

SEZIONE F-F
Stato di Fatto - Scala 1:100