


TERRAZZO COMUNE

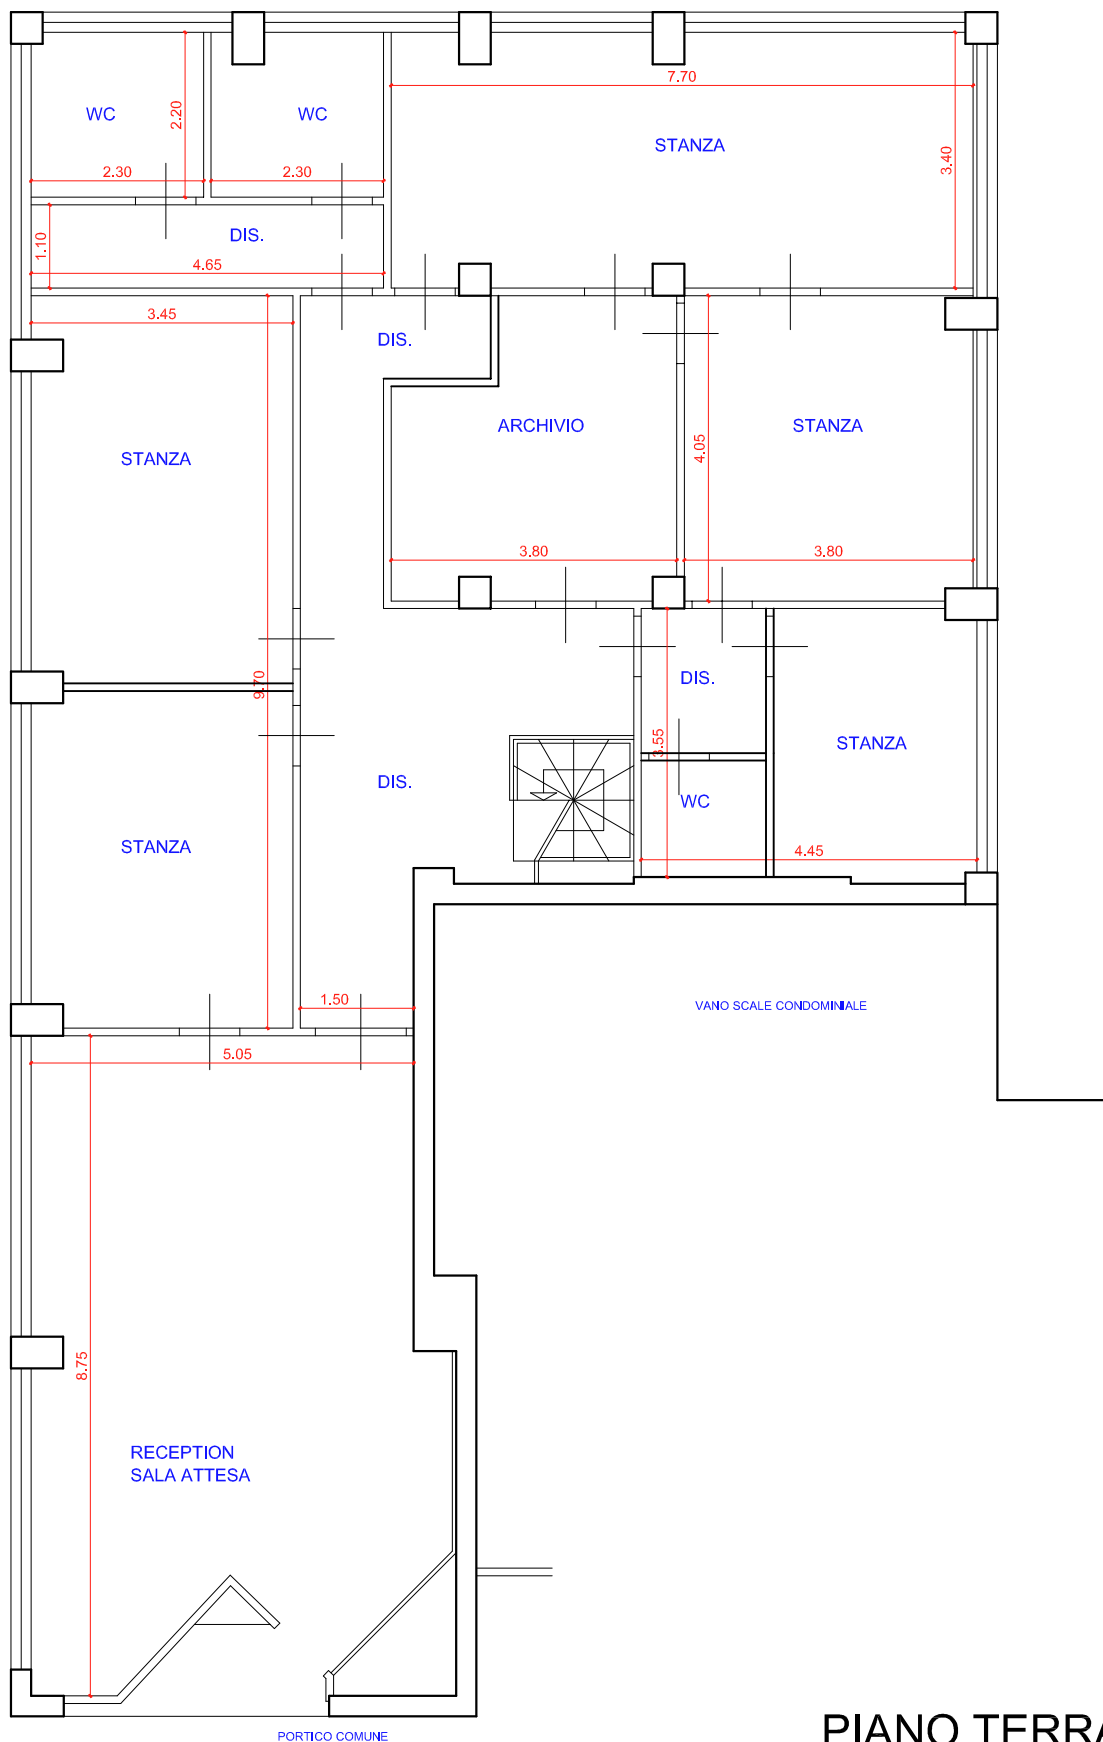

PIAZZA S. D'ACQUISTO

PIANO TERRA

IPOTESI DI LAY-OUT 22/04/2022

h=3.25 ml