

MODULATO
I. C. E. T. - III



MINISTERO DELLE FINANZE

DIREZIONE GENERALE DEL CATASTO E DEI SERVIZI TECNICI ERARIALI

Lire
15

52 NUOVO CATASTO EDILIZIO URBANO


(R. DECRETO-LEGGI 12 APRILE 1950, N. 687)

Via FRATELLI PESSINETTO FUORI

Planimetria dell'immobile situato nel Comune di PESSINETTO

Ditta FERRARO LUIGI nato a Montemaggiore il 21 maggio - 1916

Allegata alla dichiarazione presentata all'Ufficio Tecnico Erariale di Torino

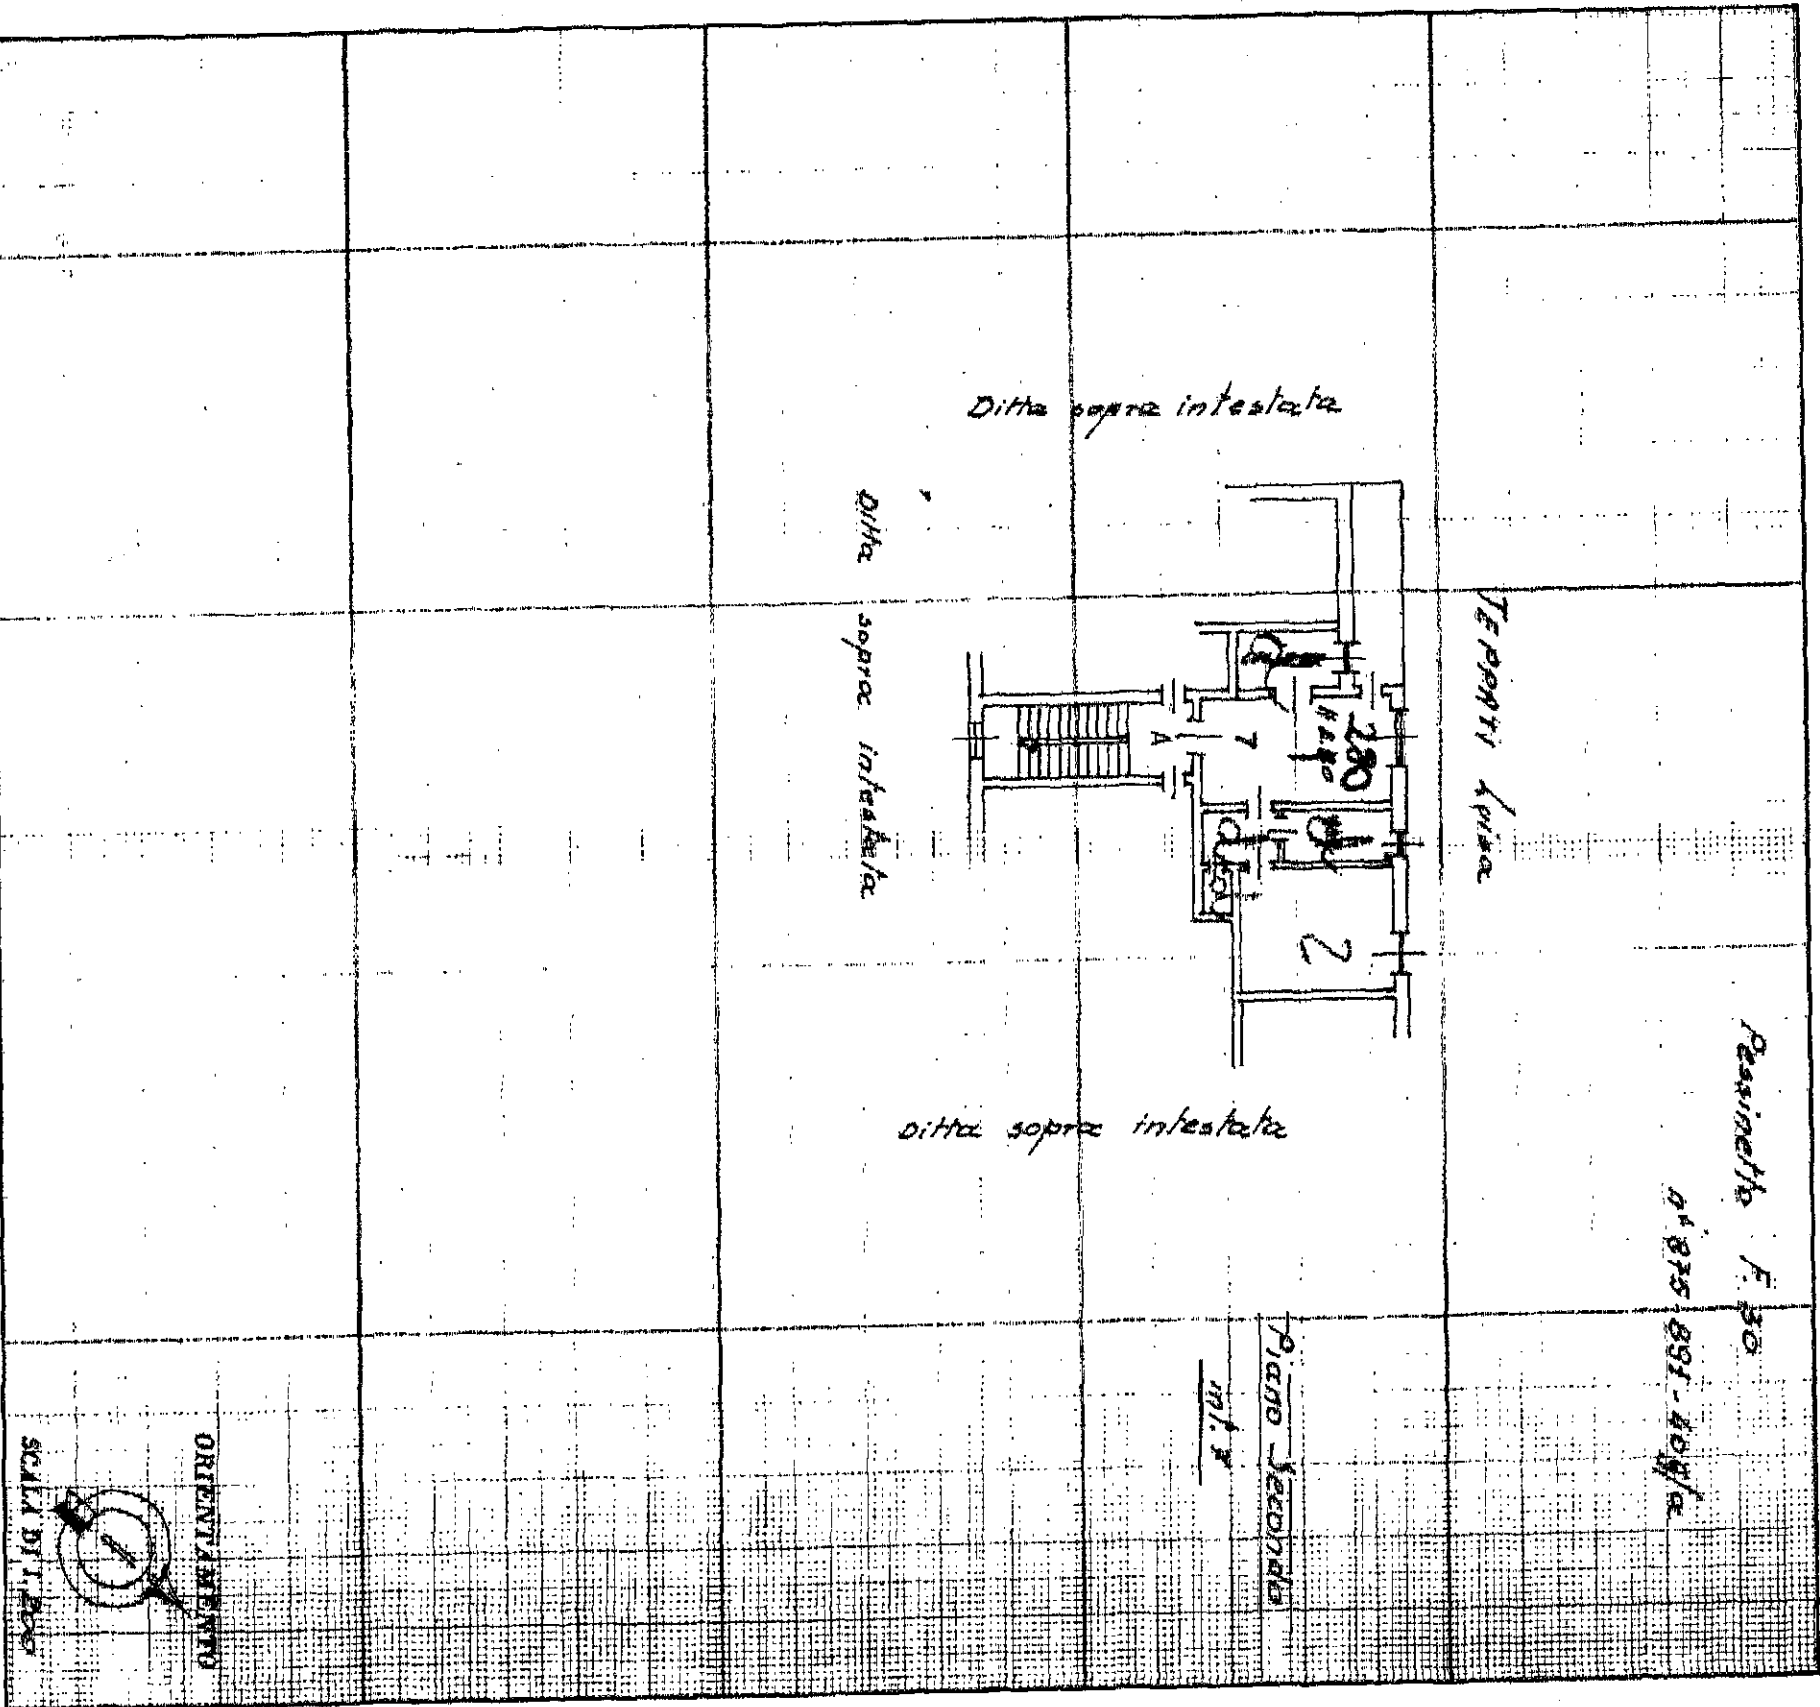

Perimetro F. 30
n° 875 891 - foglio

Piano Seconda
m. x

SPAZIO RISERVATO PER LE ANNOTAZIONI D'UFFICIO	
DATA	5
PROT. No	

Compilata dal geom. Alligod Aldo
(Cognome, nome e cognome del tecnico)

Iscritto all'Albo de geometri
 della Provincia di Torino

DATA 15-12-1975

Firma: