

**Agenzia del Territorio  
CATASTO FABBRICATI  
Ufficio Provinciale di  
Pisa**

Dichiarazione protocollo n. PI0183789 del 22/11/2004

Planimetria di u.i.u. in Comune di Montecatini Val Di Cecina

Localita' Fondi

civ.

Identificativi Catastali:

Sezione:

Foglio: 47

Particella: 154

Subalterno: 12

Compilata da:  
Franceschini Paolo


Iscritto all'albo:  
Geometri

Prov. Pisa


N. 951

Scheda n. 1      Scala 1:200


### PIANO TERRA

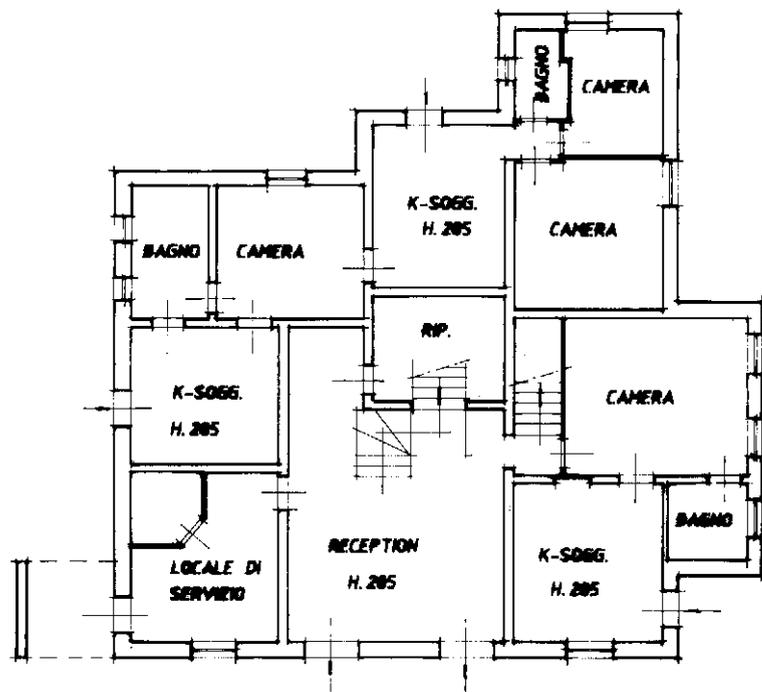


### PIANO PRIMO SOTTOSTRADA

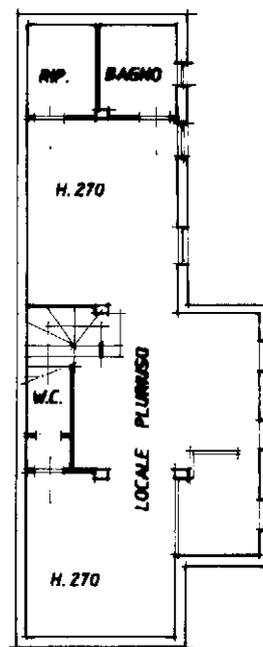

### PIANO PRIMO

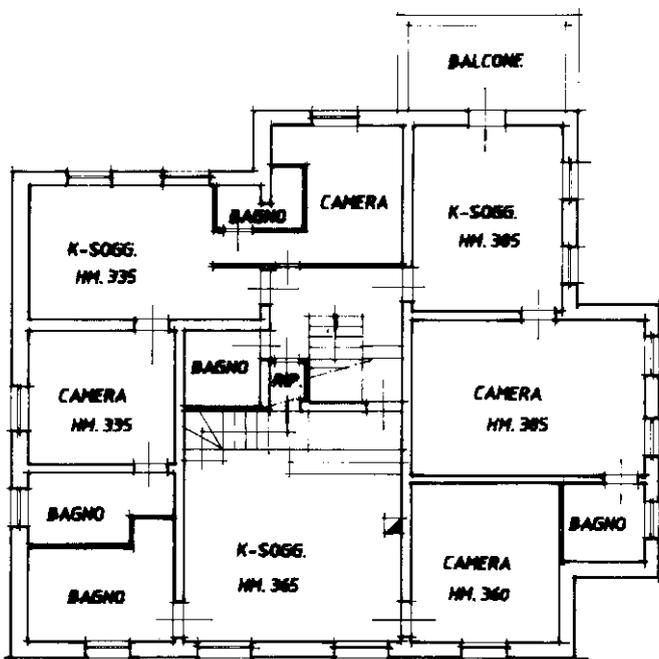

### PIANO SECONDO

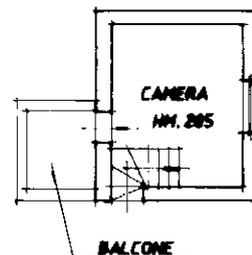

ORIENTAMENTO



10 metri

Catasto dei Fabbricati - Situazione al 23/11/2015 - Comune di MONTECATINI VAL DI CECINA (P458) - < Foglio: 47 - Particella: 154 - Subalterno: 12 >  
LOCALITA' FONDI piano: SI-T-1-2;

Ultima planimetria in atti

**Agenzia del Territorio  
CATASTO FABBRICATI  
Ufficio Provinciale di  
Pisa**

Dichiarazione protocollo n. PI0091336 del 27/04/2009

Planimetria di u.i.u. in Comune di Montecatini Val Di Cecina

Localita' Fondi

civ.

Identificativi Catastali:

Sezione:

Foglio: 47

Particella: 154

Subalterno: 15

Compilata da:  
Ricotti Serena

Iscritto all'albo:  
Geometri


Prov. Pisa

N. 1470

Scheda n. 1      Scala 1:200

Catasto dei Fabbricati - Situazione al 23/11/2015 - Comune di MONTECATINI VAL DI CECINA (F458) - Foglio: 47 - Particella: 154 - Subalterno: 15 - LOCALITA' I FONDI piano: T;



part. 154 sub. 14

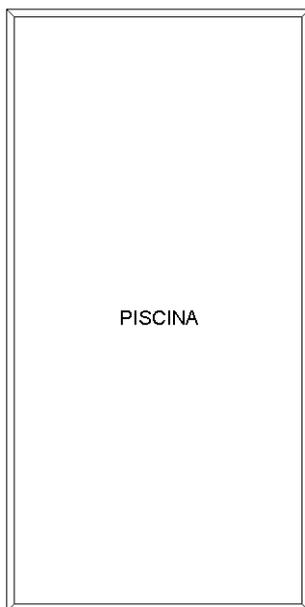

PISCINA

part. 154 sub. 14

PIANO TERRA

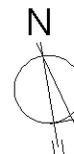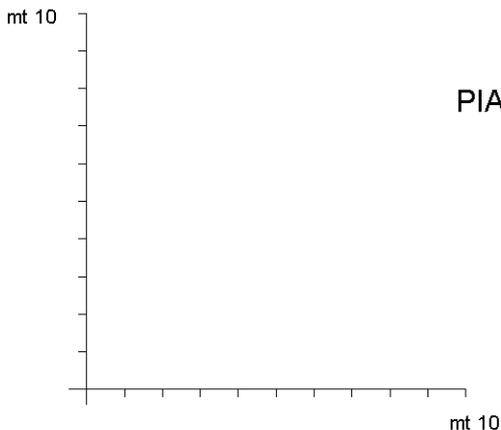

Ultima planimetria in atti



## Riepilogo

**Data:** 23/11/2015 17:53:55  
**Provincia:** PISA TERRITORIO  
**Tipo soggetto:** Persona giuridica  
**Ult.Aggiornamento:** 21/11/2015  
**Comune:** MONTECATINI VAL DI CECINA  
**Codice fiscale:** 01419730492  
**Catasto:** Fabbricati

**Avvertenza:** eventuali incongruenze o incompletezze dei risultati della ricerca possono essere segnalati al servizio WEB di Contact Center o all'ufficio provinciale di pertinenza.

Titolarità	Comune	Foglio	Particella	Sub	Indirizzo	Zona e Categoria	Classe	Consistenza	Rendita
Proprieta' per 1/1	MONTECATINI VAL DI CECINA	47	154	12	MONTECATINI VAL DI CECINA (PI) LOCALITA' I FONDI, Piano S1-T - 1-2	cat. D/2			Euro: 8.700,00
Proprieta' per 1/1	MONTECATINI VAL DI CECINA	47	154	14	MONTECATINI VAL DI CECINA (PI) LOCALITA' I FONDI, Piano T	cat. F/1			
Proprieta' per 1/1	MONTECATINI VAL DI CECINA	47	154	15	MONTECATINI VAL DI CECINA (PI) LOCALITA' I FONDI, Piano T	cat. D/6			Euro: 512,00

[Torna ai soggetti](#)
[Nuova ricerca](#)