



# PARERE PREVENTIVO

Progettista cantiere :

Antonio Vivaldi  
Sopra -BG-

Oggetto :

Piante prospetti e sezione

Data : LUGLIO 2020

Agg. :

Agg. :

SEMINATI ANGELO - SEMINATI LUCA

SEMINATI MARZIA - SEMINATI MILENA

Tavola n°

2

Geometra Angelo

V. Aprile, 4 - 24040 Osio Sopra - BG



Tel. 035.399.88.58 - Fax. 035.500.296

angelocogni@gmail.com - @angelo.cogni@geopec.it


angelo

geometra  
cogni



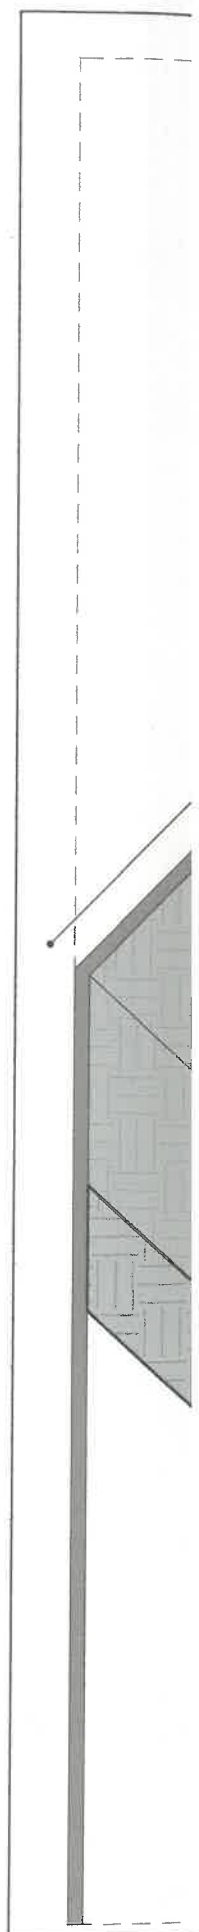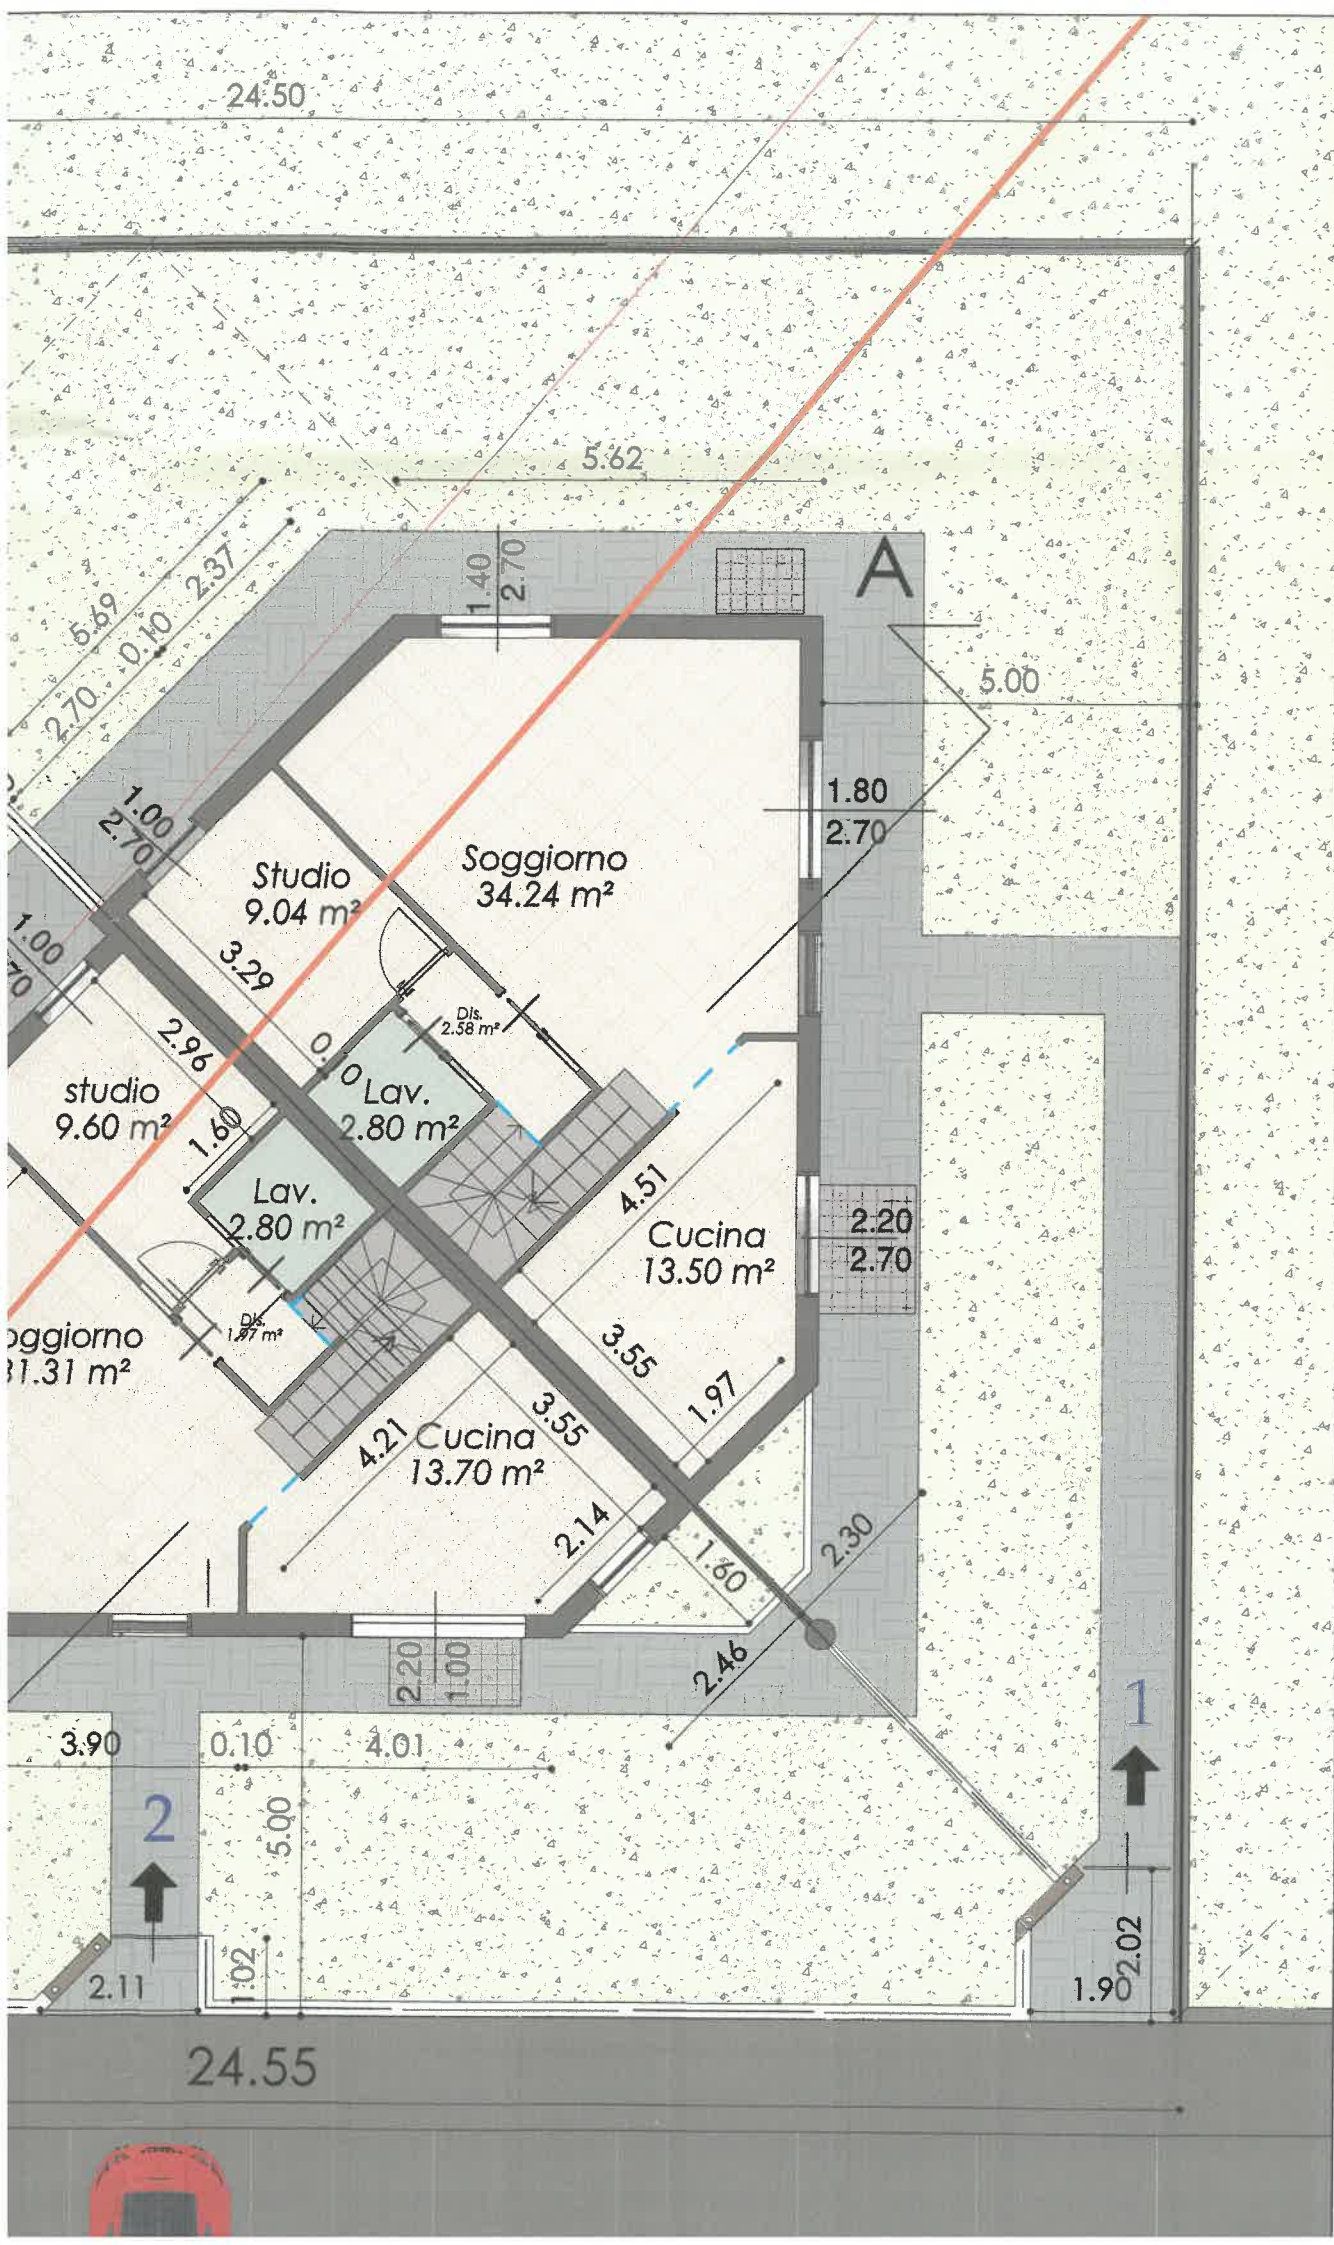



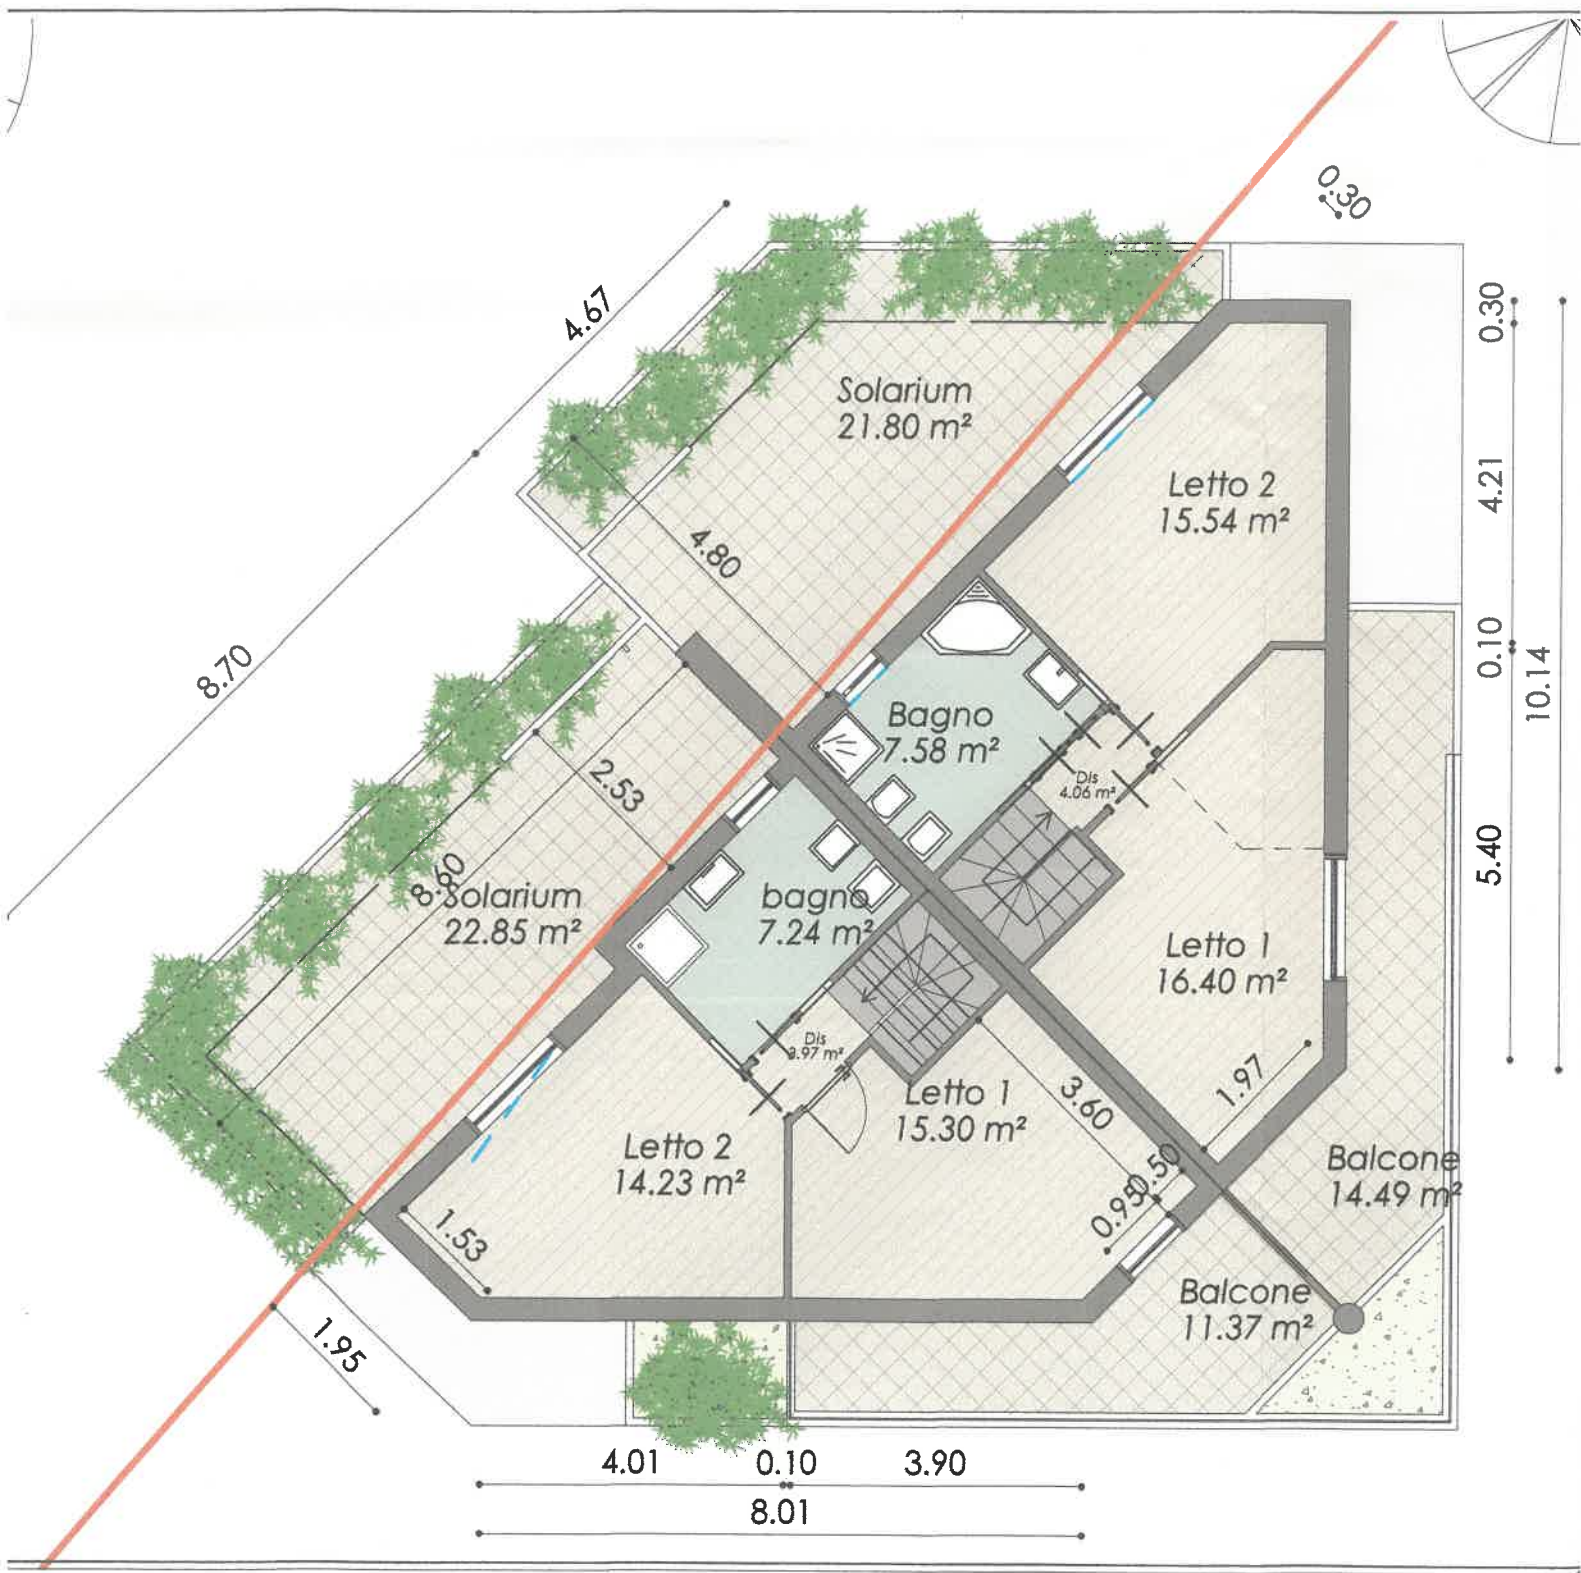



**Indiriz**

Via Ant  
Osio Sop

**Data :**

SEMINAT

SEMINAT





1

