



ville 
ilquadrifoglio



CORTEN & GREY

CONSULENTI IMMOBILIARI

ville 
ilquadrifoglio

"Chiamatela empatia, colpo di fulmine, passione. Tutto funziona così. Una donna, un uomo, una villa, un'auto, un orologio, un gioiello. Ci si sceglie. Si chiama innamoramento. Noi ci crediamo. Entrare in queste ville aprirà le porte al vostro futuro per tanto tempo. Il tempo migliore. Siamo qui per questo".

cortengrey.com

A Gassino T.se in posizione comoda ai servizi, raggiungibili a piedi, e ai principali raccordi stradali e autostradali.

Quattro ville di concezione moderna, ognuna con proprie caratteristiche costruttive, gli elementi che le accomunano sono i soggiorni a doppia altezza con soppalchi e balconate, il tetto piano e i solarium panoramici, le ampie vetrate sul giardino pianeggiante che consentono un'illuminazione naturale degli ambienti interni per un ottimale confort abitativo.

Realizzate in Classe A in muratura tradizionale o in bio edilizia in X-Lam, con riscaldamento a pavimento radiante, infissi ad alta prestazione energetica, fotovoltaico,, pompe di calore, VMC, domotica. Capitolato di qualità .

CORTEN & GREY
CONSULENTI IMMOBILIARI


*i presenti stampati non costituiscono elemento contrattuale



ville



ilquadrifoglio

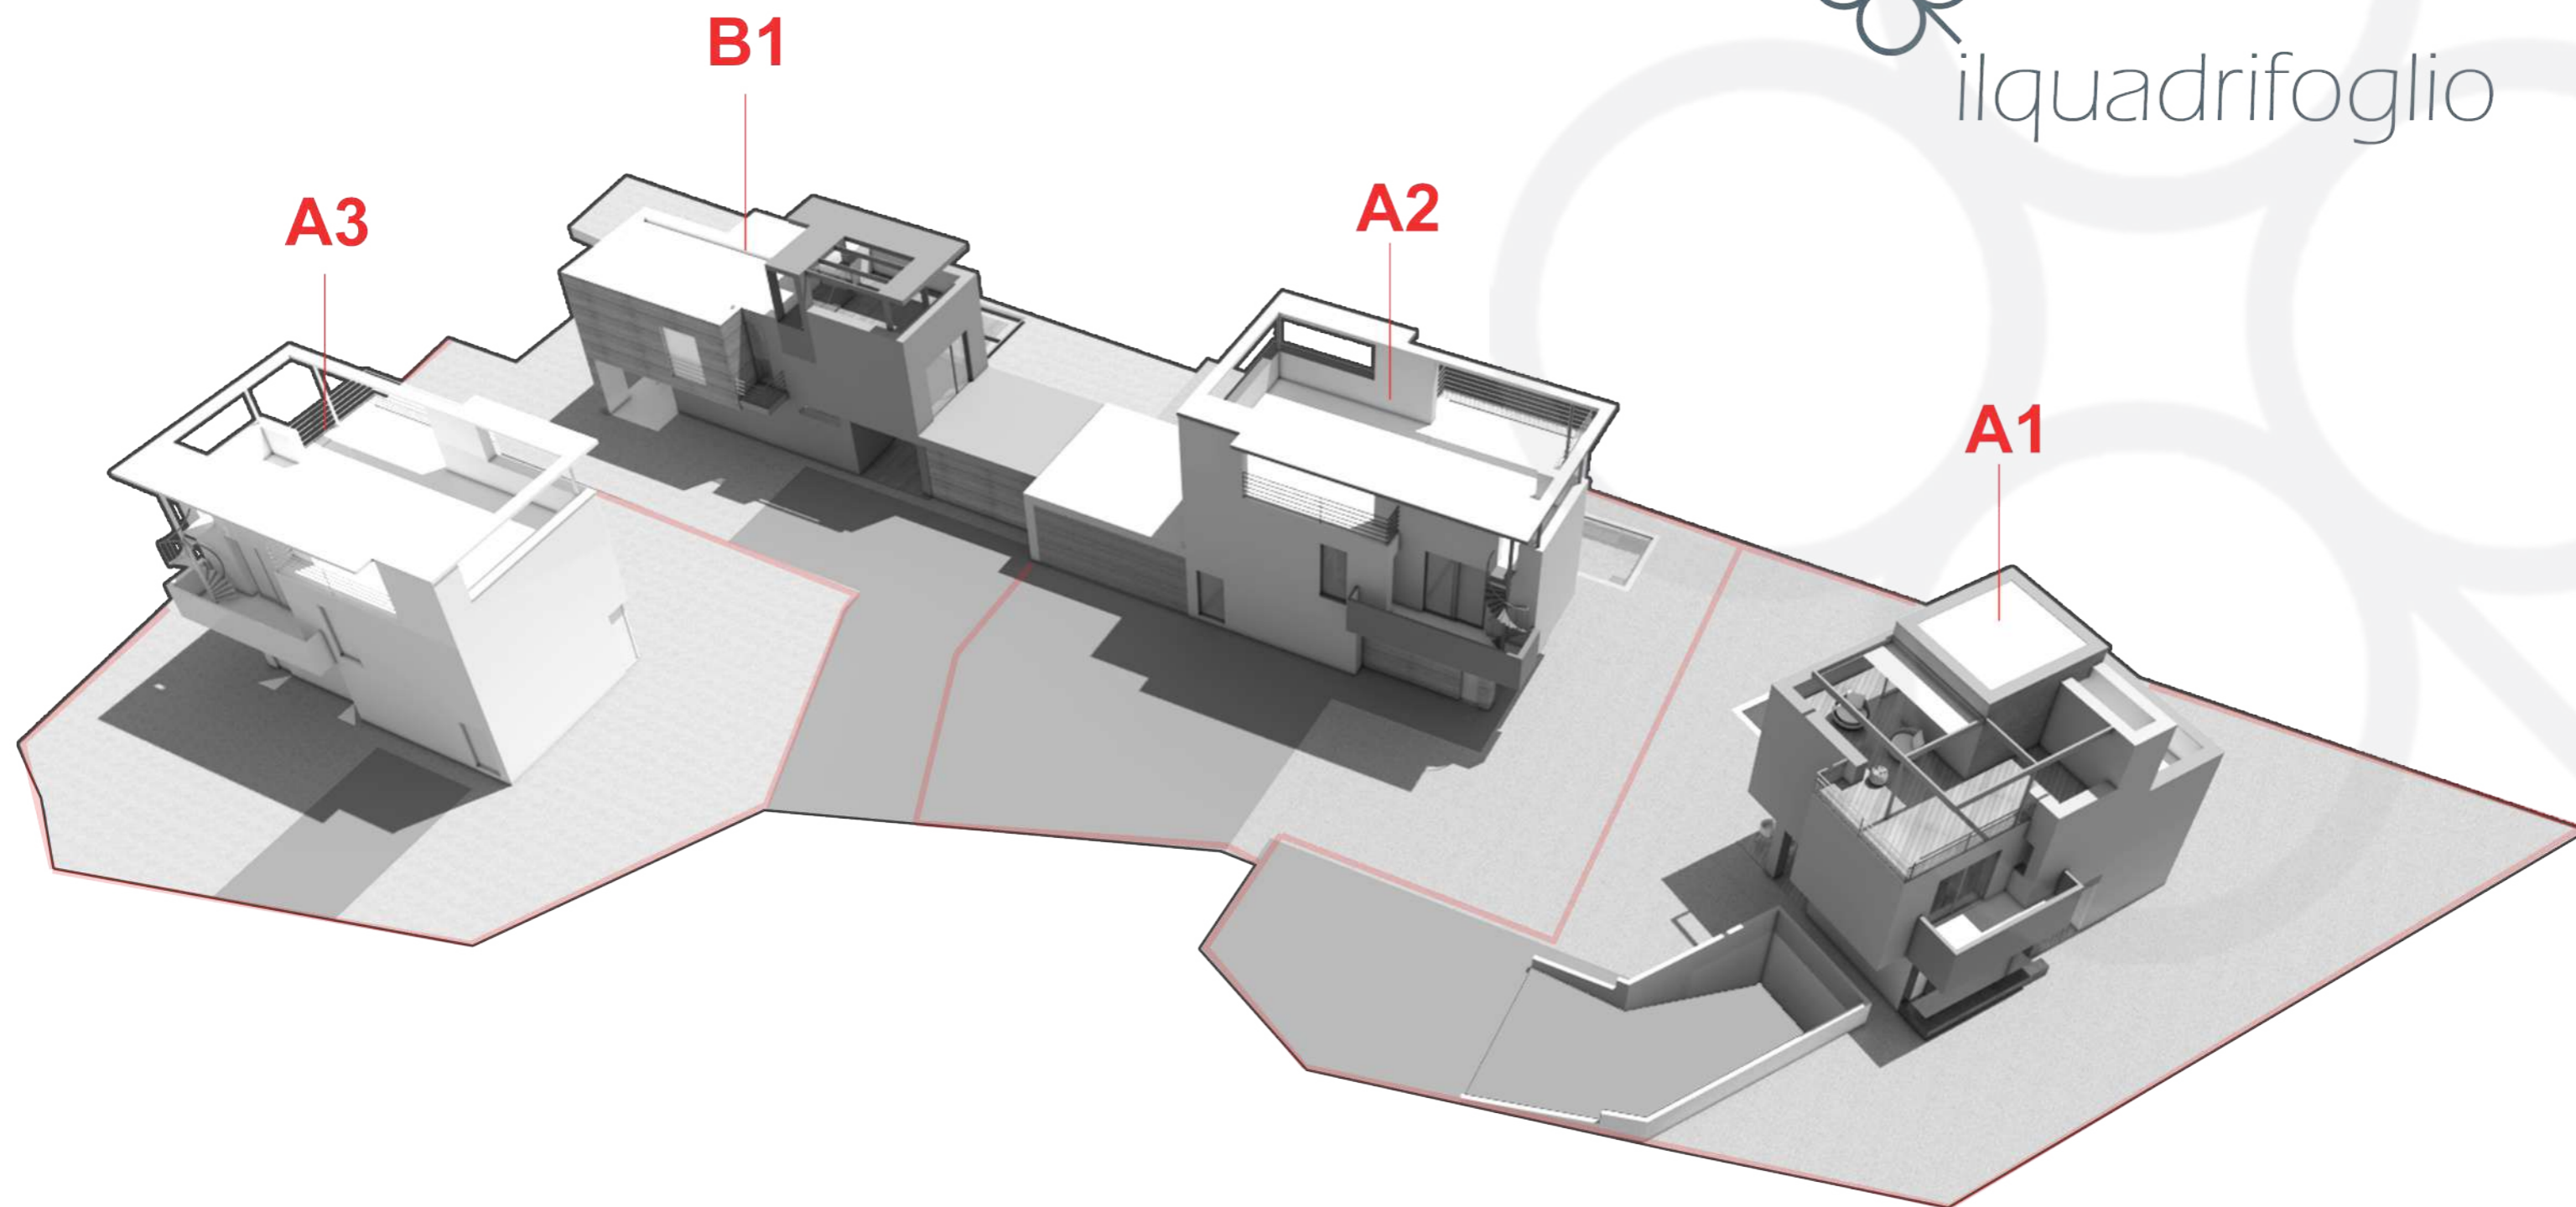

CORTEN & GREY

CONSULENTI IMMOBILIARI

PLANIMETRIA GENERALE 1:500

Nord



ville



ilquadrifoglio



CORTEN & GREY
CONSULENTI IMMOBILIARI




ville



ilquadrifoglio


PIANTE DELLE UNITA' IMMOBILIARI

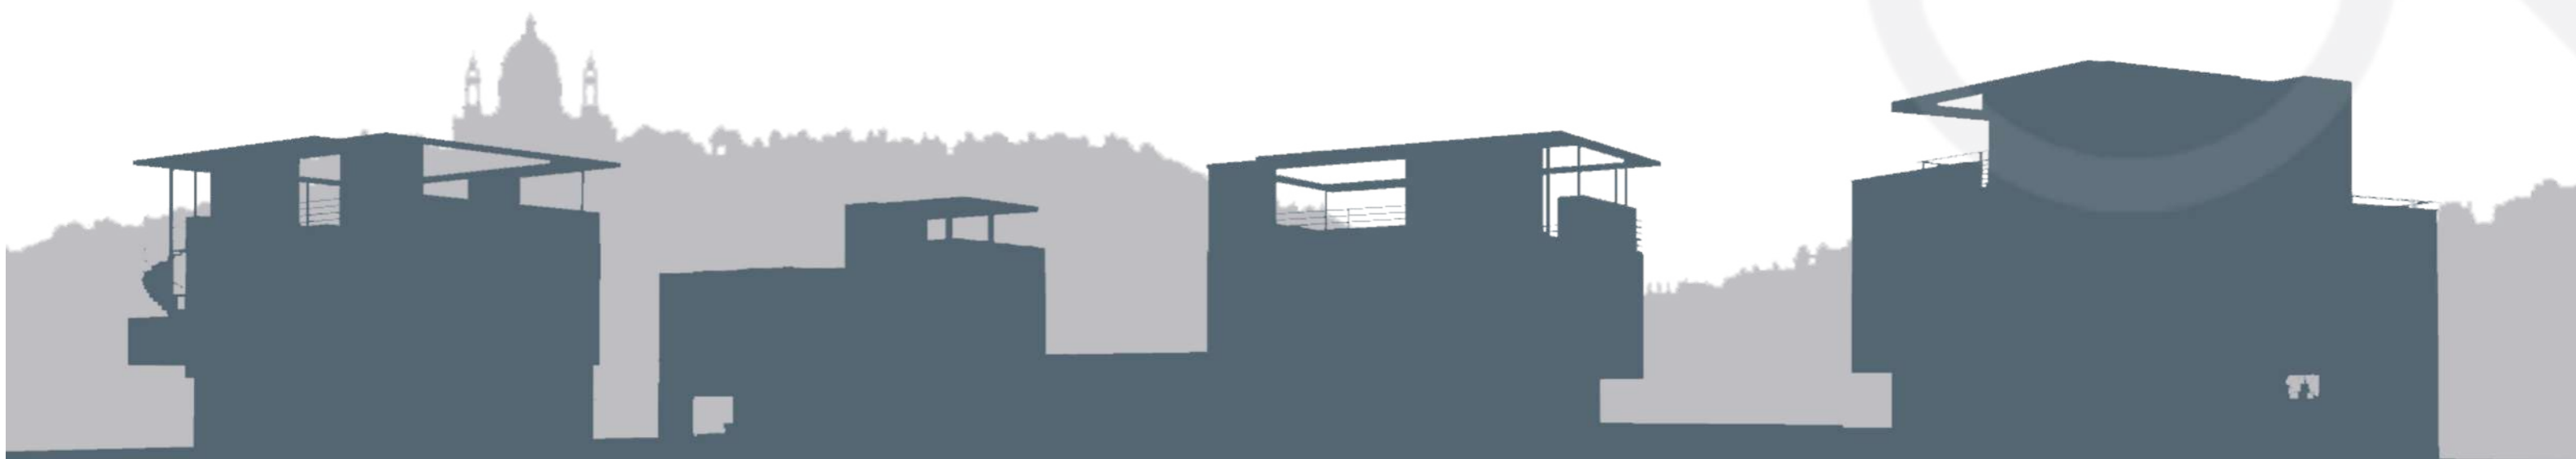

CORTEN & GREY

CONSULENTI IMMOBILIARI

*i presenti stampati non costituiscono elemento contrattuale

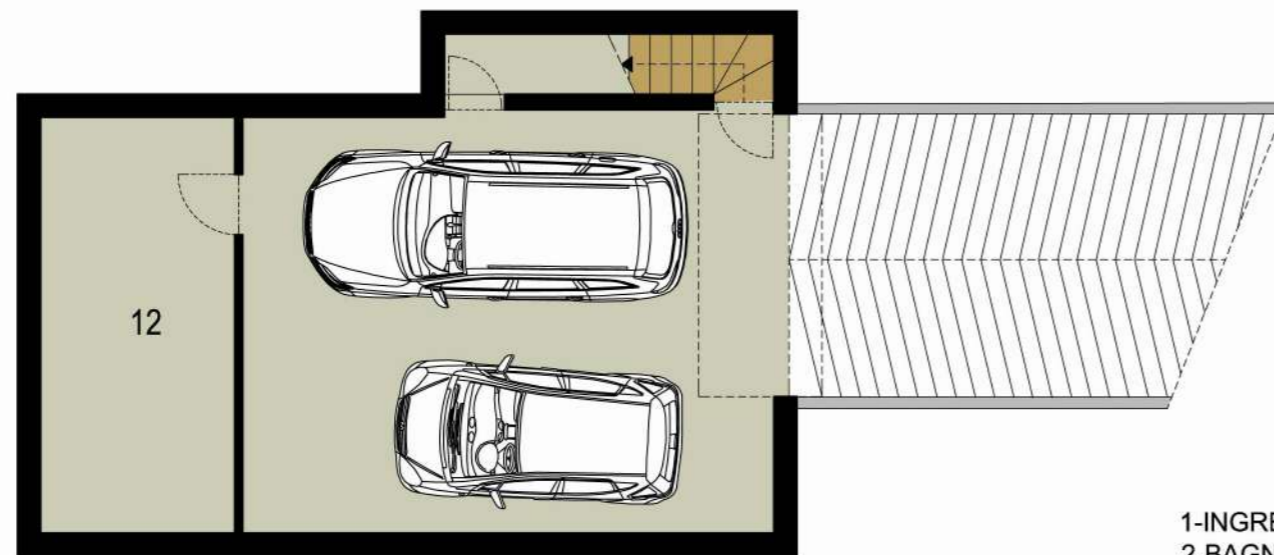


piano interrato



tipo A1
MQ 136,00



piano terra

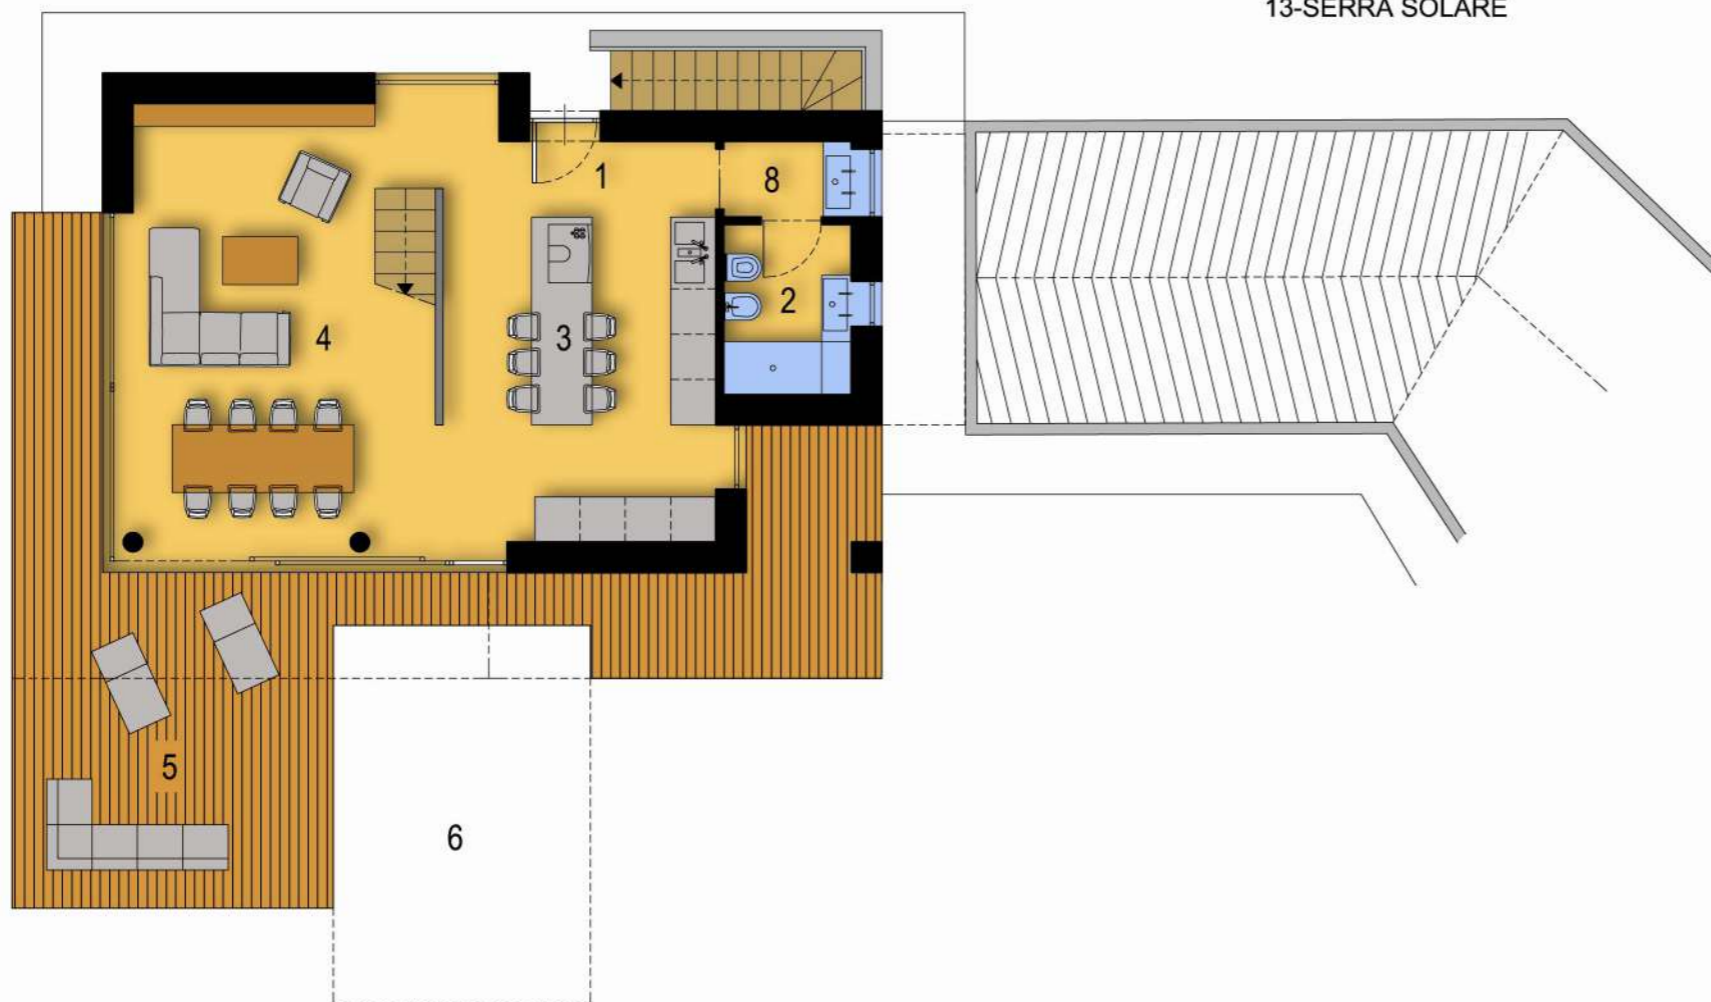


- 1-INGRESSO
- 2-BAGNO
- 3-ZONA CUCINA/PRANZO
- 4-SOGGIORNO
- 5-PATIO
- 6-SAGOMA PISCINA*
- 7-SOPPALCO CHE AFFACCIA SUL SOGGIORNO*
- 8-DISIMPEGNO
- 9-CAMERA
- 10-SOLARIUM PANORAMICO
- 11-SOLAR ROOF
- 12-LOCALE A DISPOSIZIONE
- 13-SERRA SOLARE

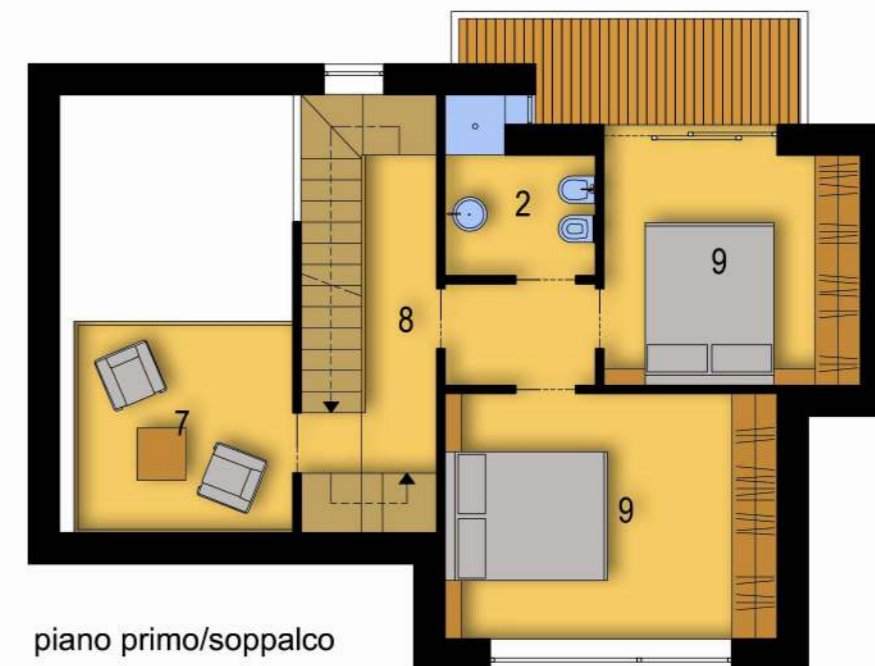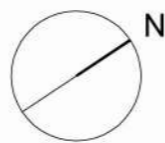




piano primo/soppalco

piano secondo

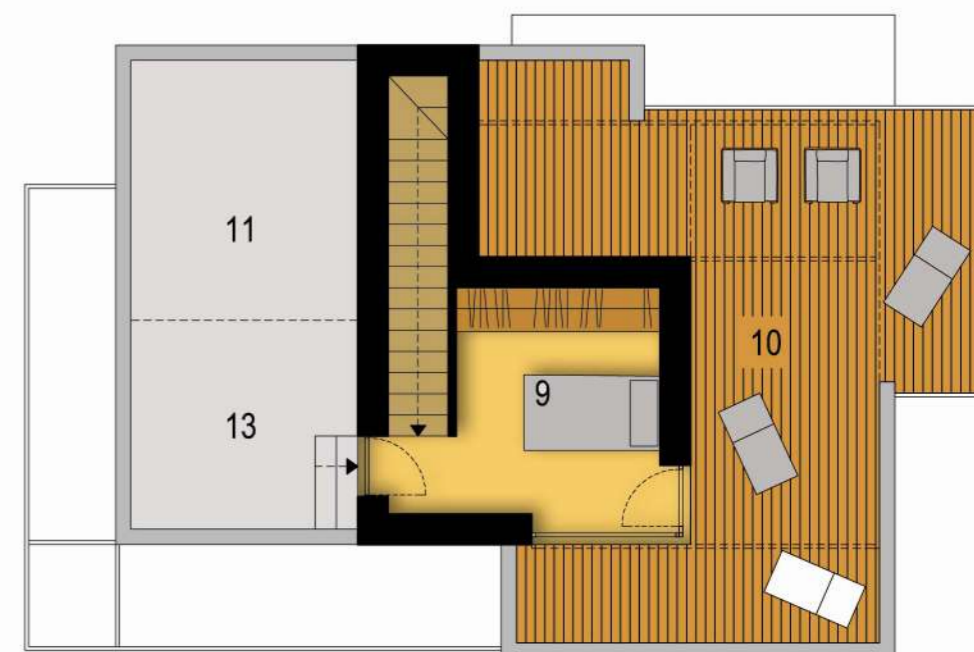




- 1-INGRESSO
- 2-BAGNO
- 3-ZONA CUCINA/PRANZO
- 4-SOGGIORNO/PRANZO
- 5-PATIO
- 6-SAGOMA PISCINA*
- 7-SOPPALCO CHE AFFACCIA SUL SOGGIORNO*
- 8-DISIMPEGNO
- 9-CAMERA
- 10-SOLARIUM PANORAMICO
- 11-RICOVERO AUTO

tipo A2
MQ 118,00

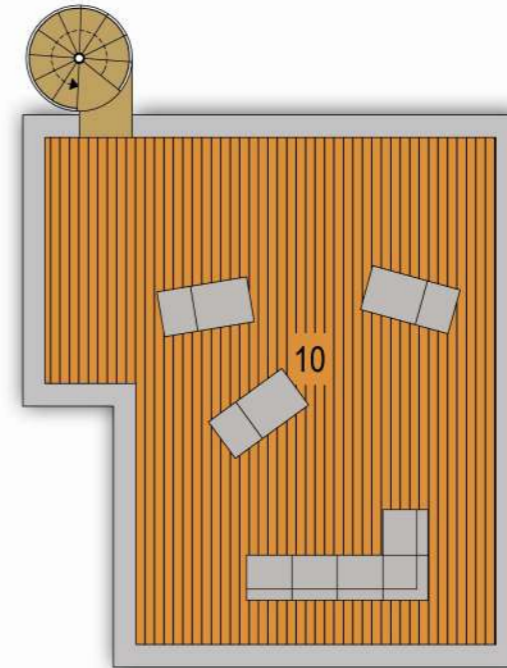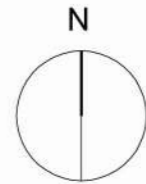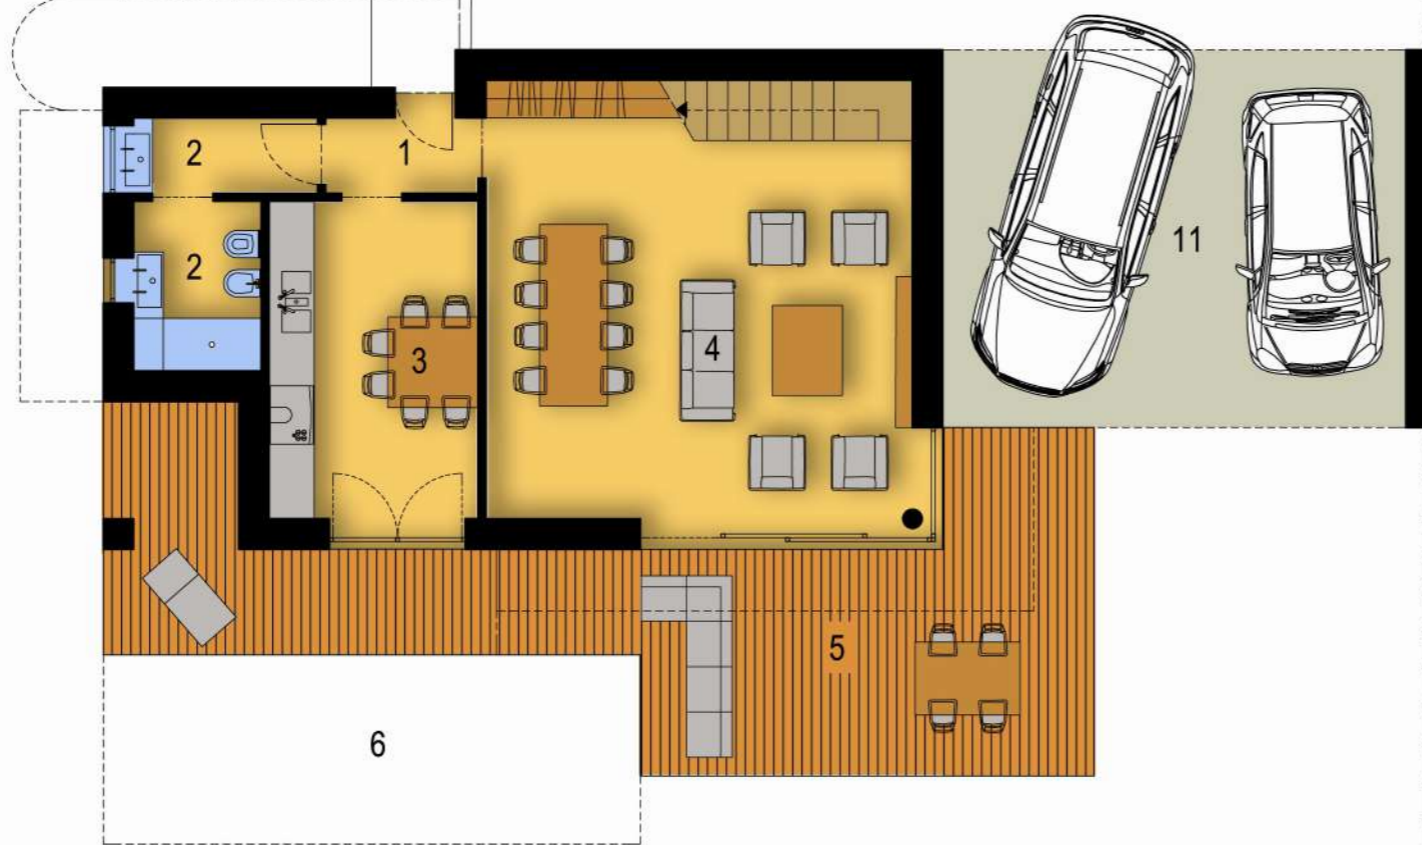


TIPOLOGIA A2 - scala 1:100

- 1-INGRESSO
- 2-BAGNO
- 3-ZONA CUCINA/PRANZO
- 4-SOGGIORNO
- 5-PATIO
- 6-SAGOMA PISCINA*
- 7-SOPPALCO CHE AFFACCIA SUL SOGGIORNO*
- 8-DISIMPEGNO
- 9-CAMERA
- 10-SOLARIUM PANORAMICO

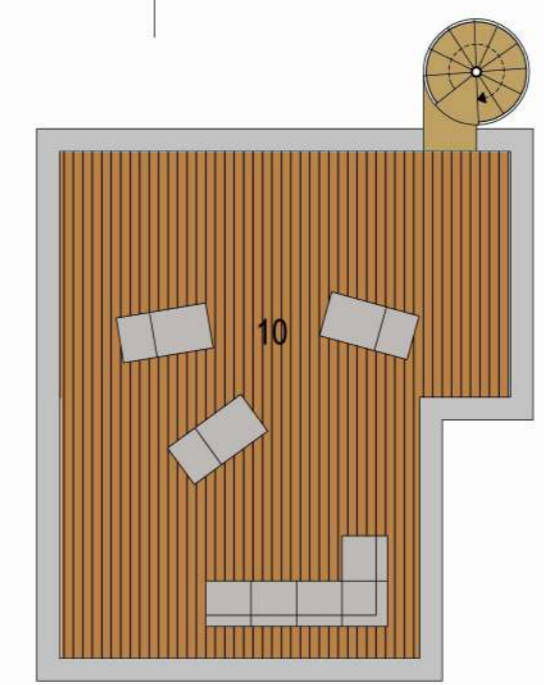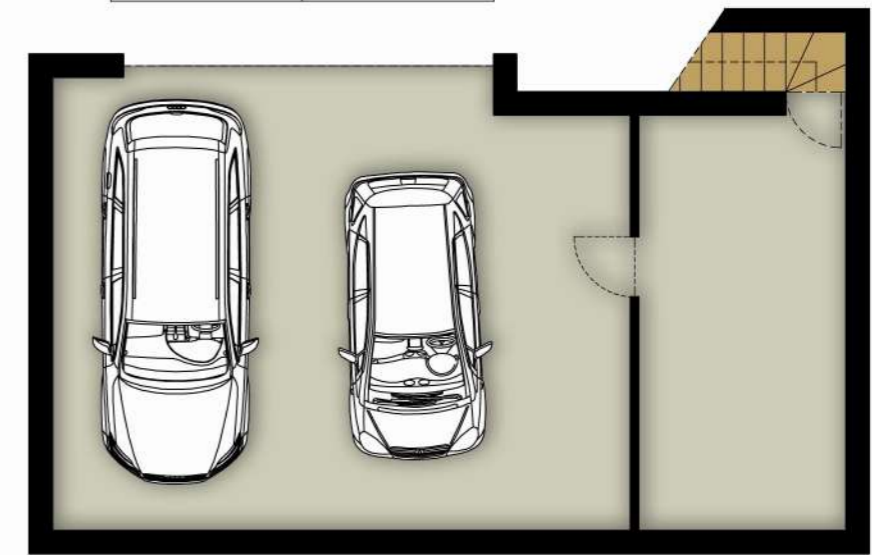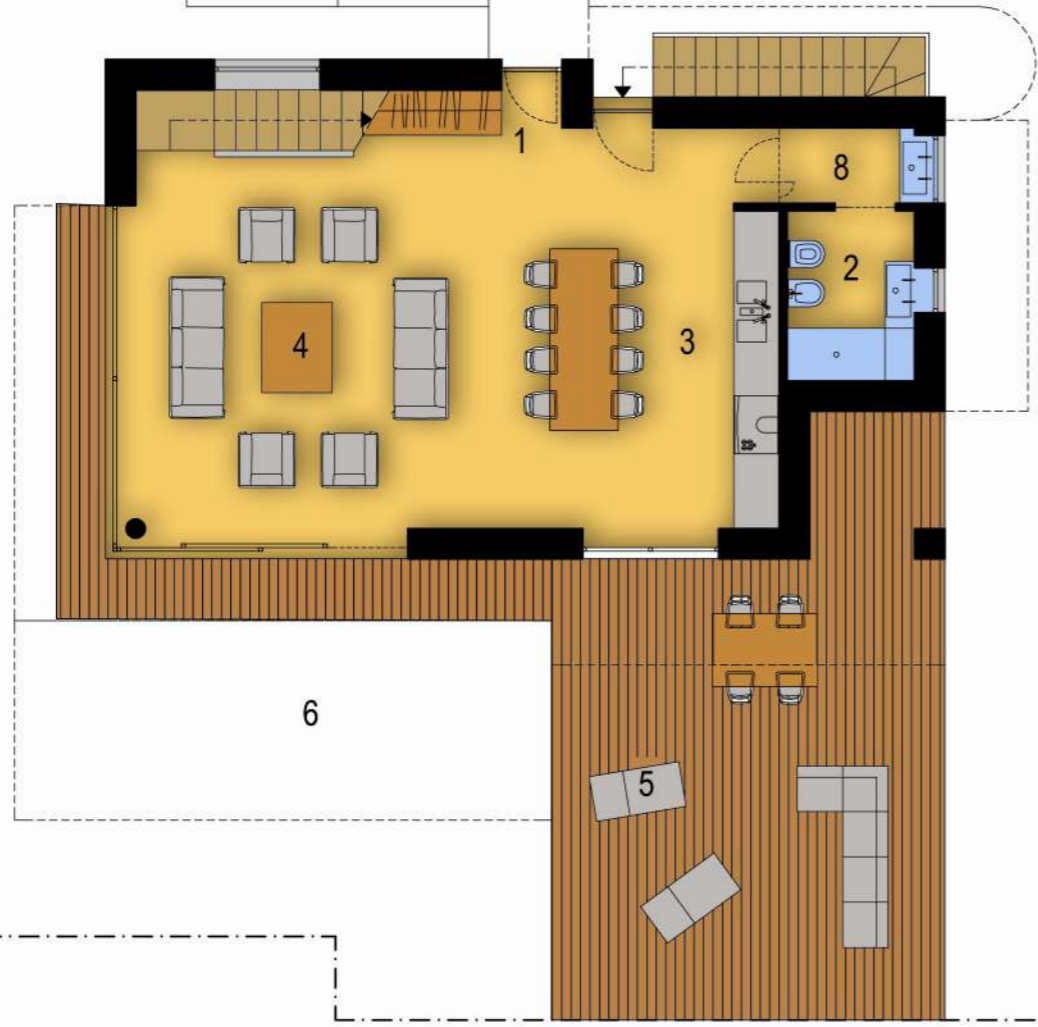

TIPOLOGIA A3 - scala 1:100

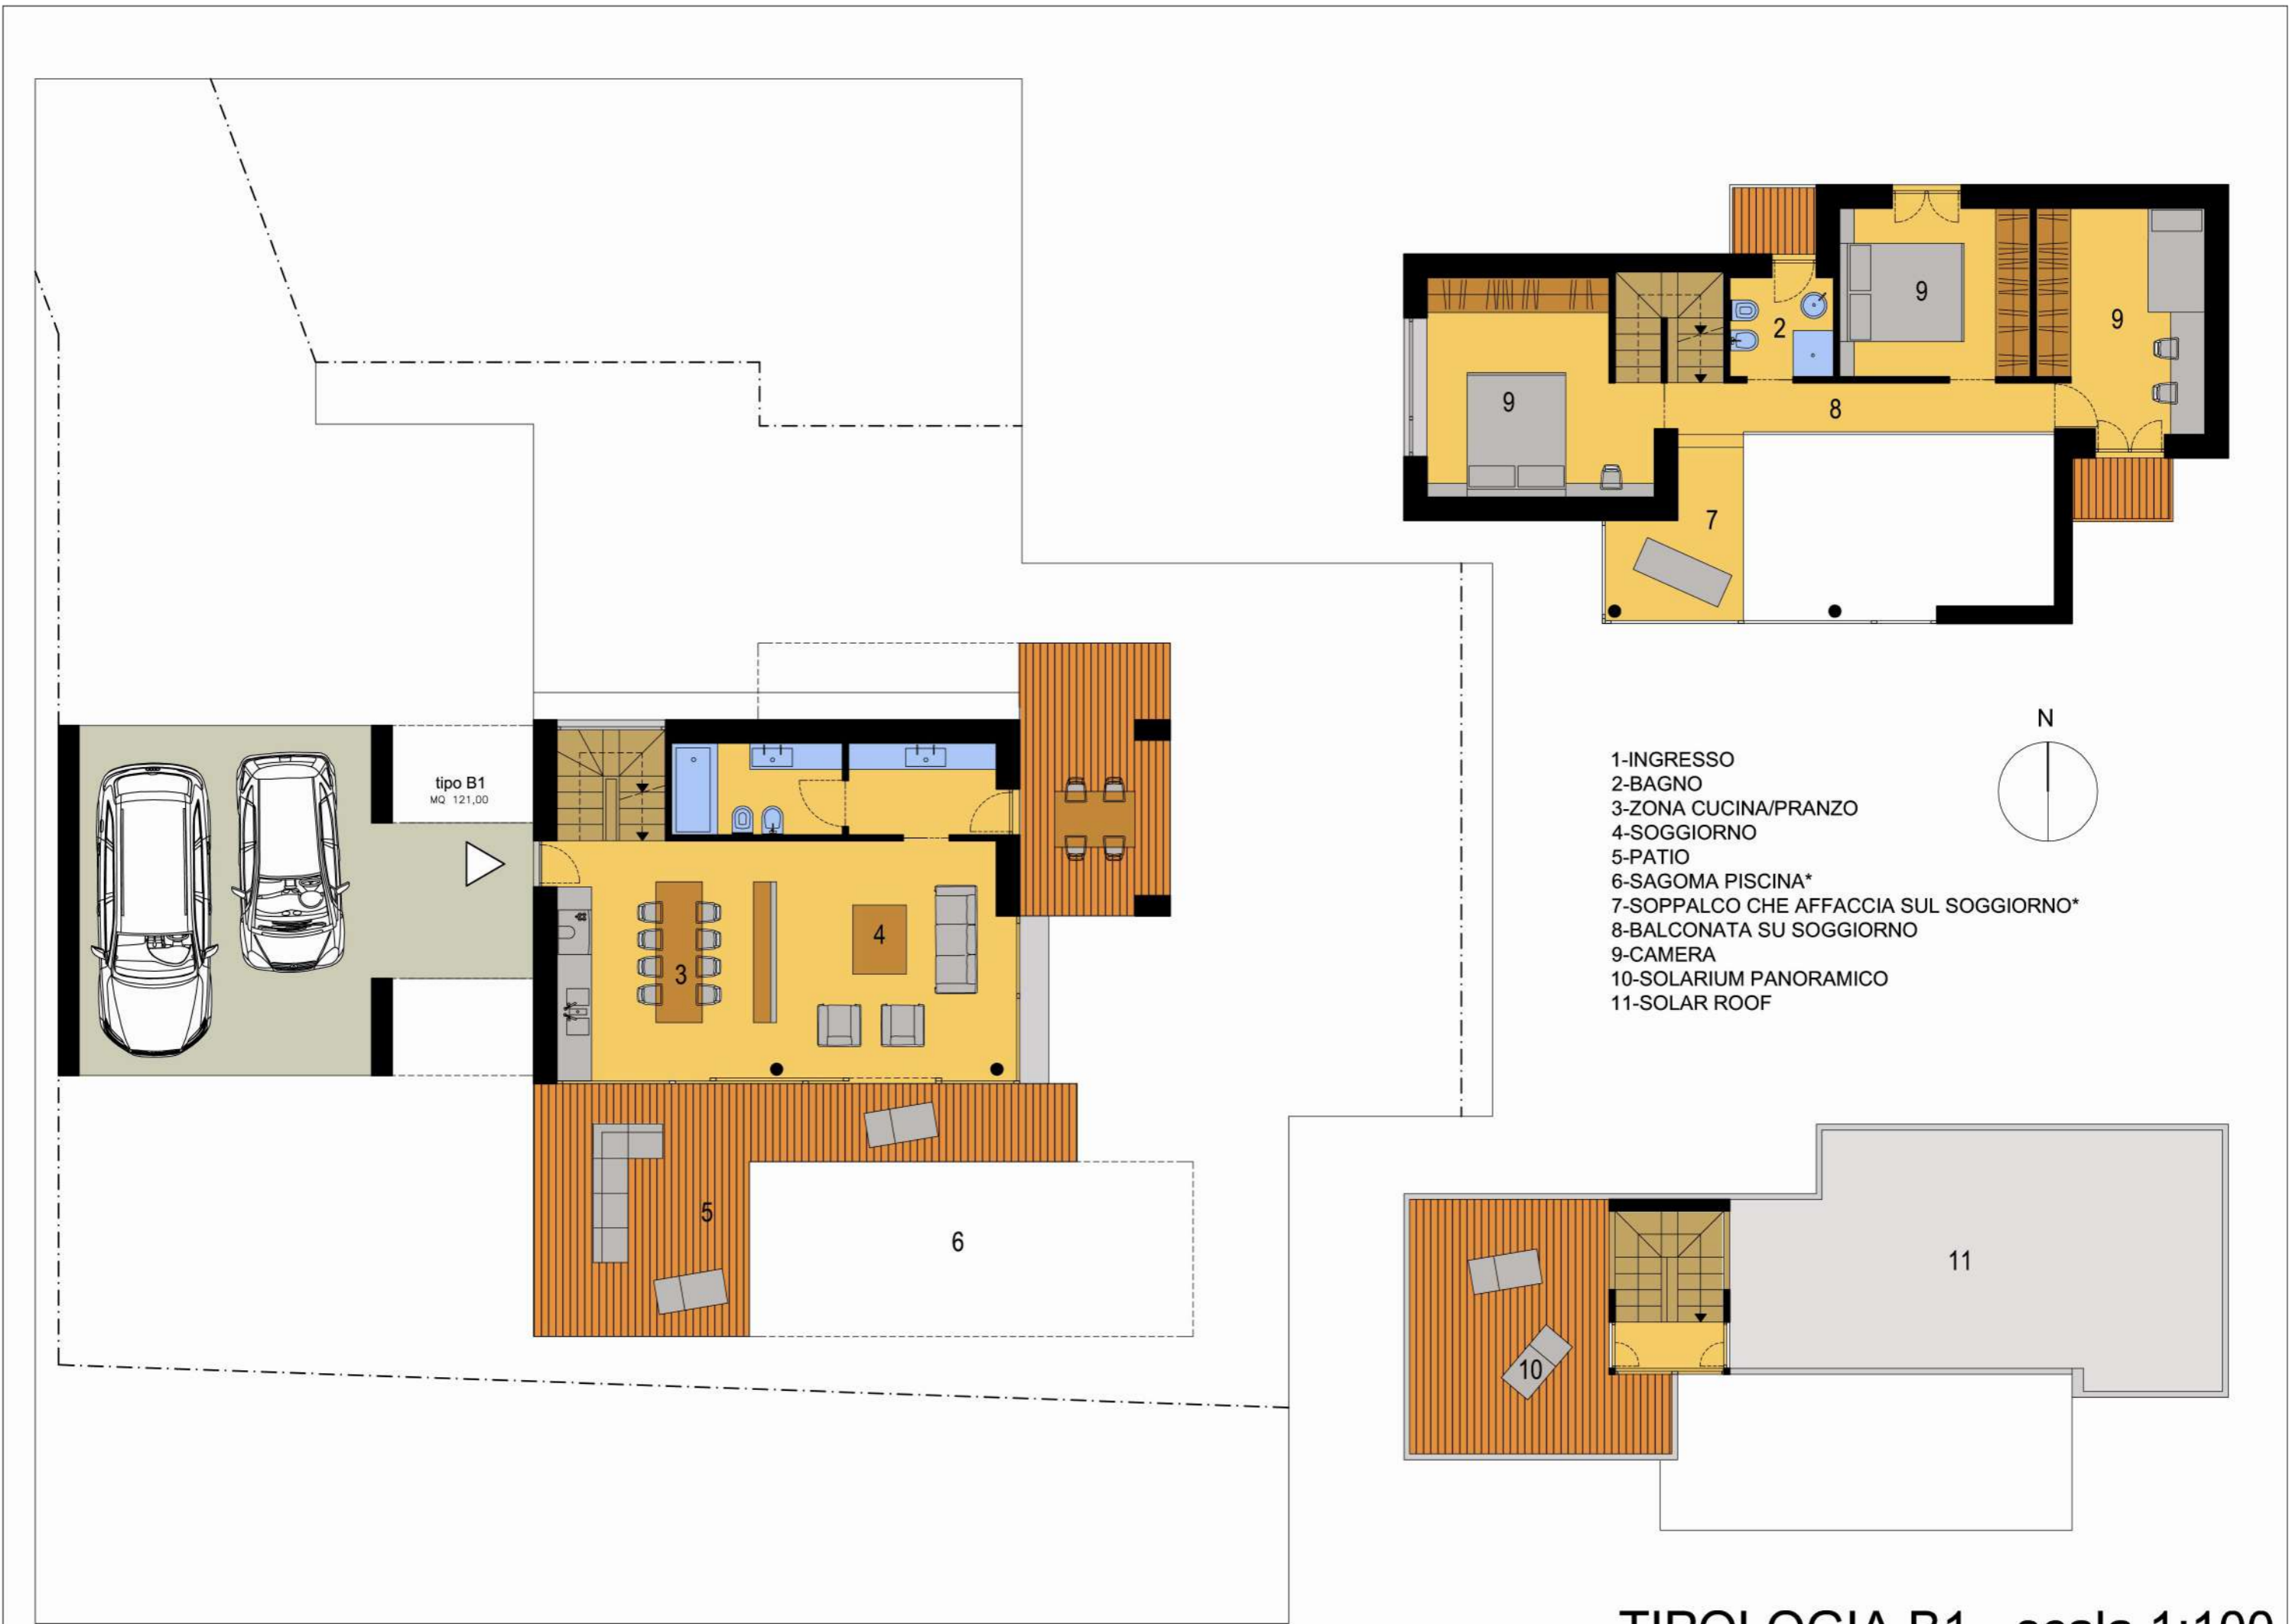

TIPOLOGIA B1 - scala 1:100






ville



ilquadrifoglio

VISTE ESTERNE/INTERNE
suggerzioni

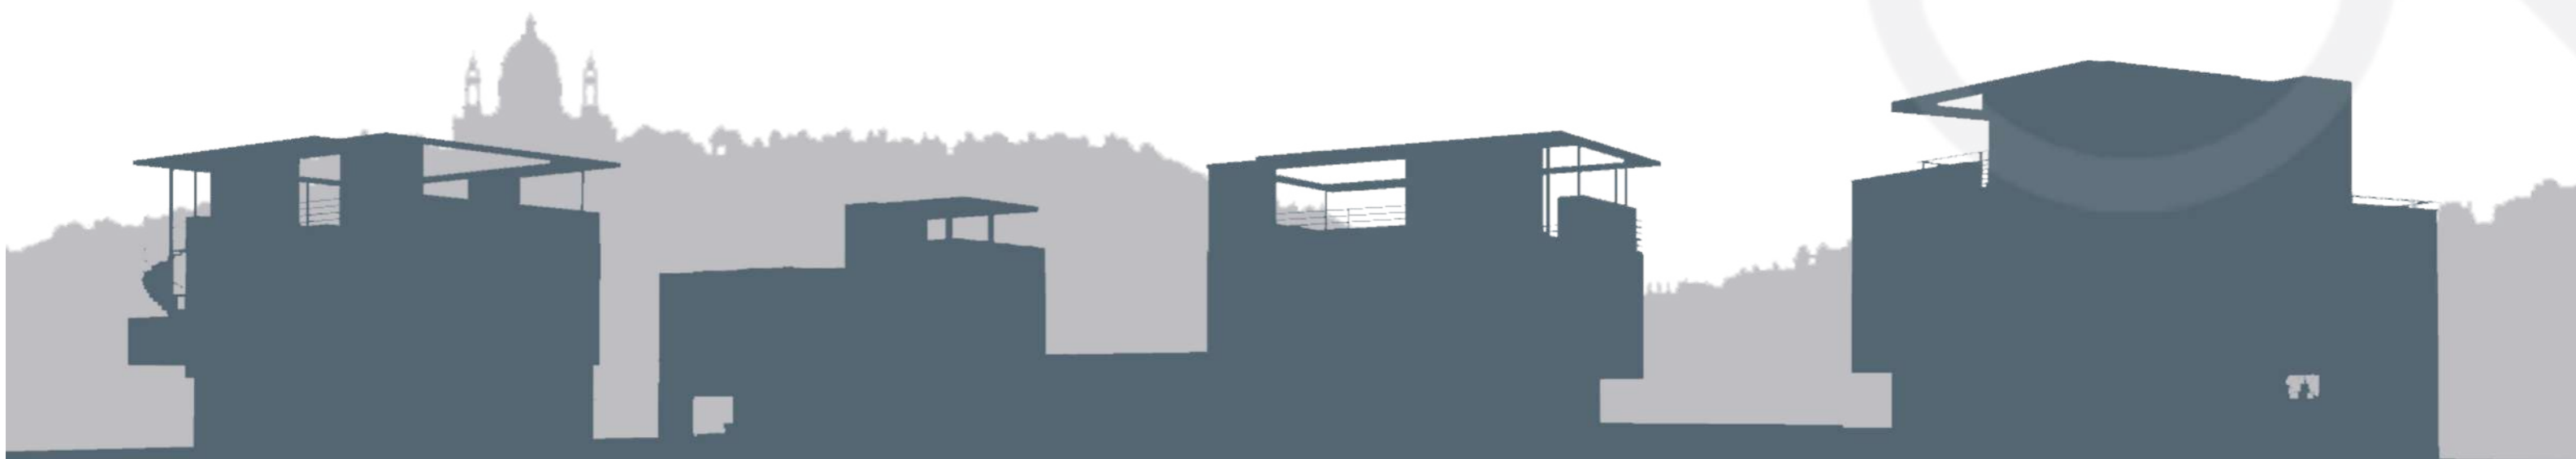

CORTEN & GREY

CONSULENTI IMMOBILIARI

*i presenti stampati non costituiscono elemento contrattuale



tipologia A1

*i presenti stampati non costituiscono elemento contrattuale

i rivestimenti esterni a tonachino
possono essere personalizzati
fuori capitolato su richiesta



tipologia A1

*i presenti stampati non costituiscono elemento contrattuale

i rivestimenti esterni a tonachino
possono essere personalizzati
fuori capitolato su richiesta

CORTEN & GREY
CONSULENTI IMMOBILIARI



tipologia A2/A3

*i presenti stampati non costituiscono elemento contrattuale

i rivestimenti esterni a tonachino
possono essere personalizzati
fuori capitolato su richiesta

CORTEN & GREY
CONSULENTI IMMOBILIARI



tipologia A2/A3

*i presenti stampati non costituiscono elemento contrattuale

i rivestimenti esterni a tonachino
possono essere personalizzati
fuori capitolato su richiesta

CORTEN & GREY
CONSULENTI IMMOBILIARI



tipologia B1

*i presenti stampati non costituiscono elemento contrattuale

i rivestimenti esterni a tonachino
possono essere personalizzati
fuori capitolato su richiesta

CORTEN & GREY
CONSULENTI IMMOBILIARI



tipologia B1

*i presenti stampati non costituiscono elemento contrattuale

i rivestimenti esterni a tonachino
possono essere personalizzati
fuori capitolato su richiesta

CORTEN & GREY
CONSULENTI IMMOBILIARI



tipologia A3

*i presenti stampati non costituiscono elemento contrattuale

i rivestimenti esterni a tonachino
possono essere personalizzati
fuori capitolato su richiesta

CORTEN & GREY
CONSULENTI IMMOBILIARI



i rivestimenti esterni sono in tonachino di colore chiaro; su richiesta gli esterni possono essere personalizzati con rivestimenti in materiali lignei o metallici per tutte le tipologie.



*i presenti stampati non costituiscono elemento contrattuale

i rivestimenti esterni a tonachino possono essere personalizzati fuori capitolato su richiesta