
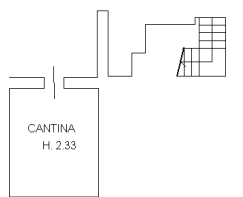


**Agenzia delle Entrate
CATASTO FABBRICATI
Ufficio Provinciale di
Firenze**


Dichiarazione protocollo n. FI0106899 del 21/07/2016	
Planimetria di u.i.u. in Comune di Firenze	
Piazza Della Costituzione civ. 2	
Identificativi Catastali: Sezione: Foglio: 57 Particella: 315 Subalterno: 6	Compilata da: Giannini Paolo Iscritto all'albo: Geometri Prov. Firenze N. 4245

Scheda n. 1 Scala 1:200

PIANO PRIMO

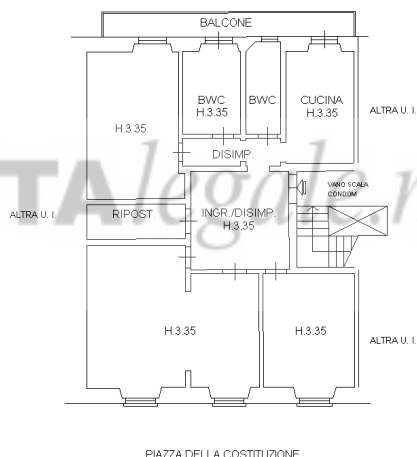

PIANO INTERRATO

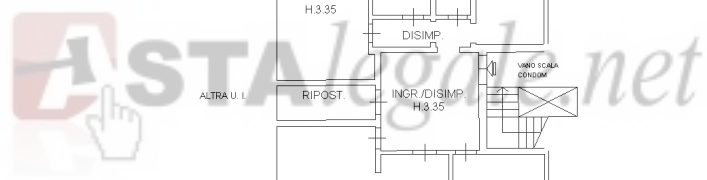

10 metri

Catasto dei Fabbricati - Situazione al 25/07/2016 - Comune di FIRENZE (D612) - < Foglio: 57 - Particella: 315 - Subalterno: 6 >
Totale schede: 1 - Formato di acquisizione: A4(210x297) - Formato stampa richiesto: A3(297x420)
Ultima planimetria in atti